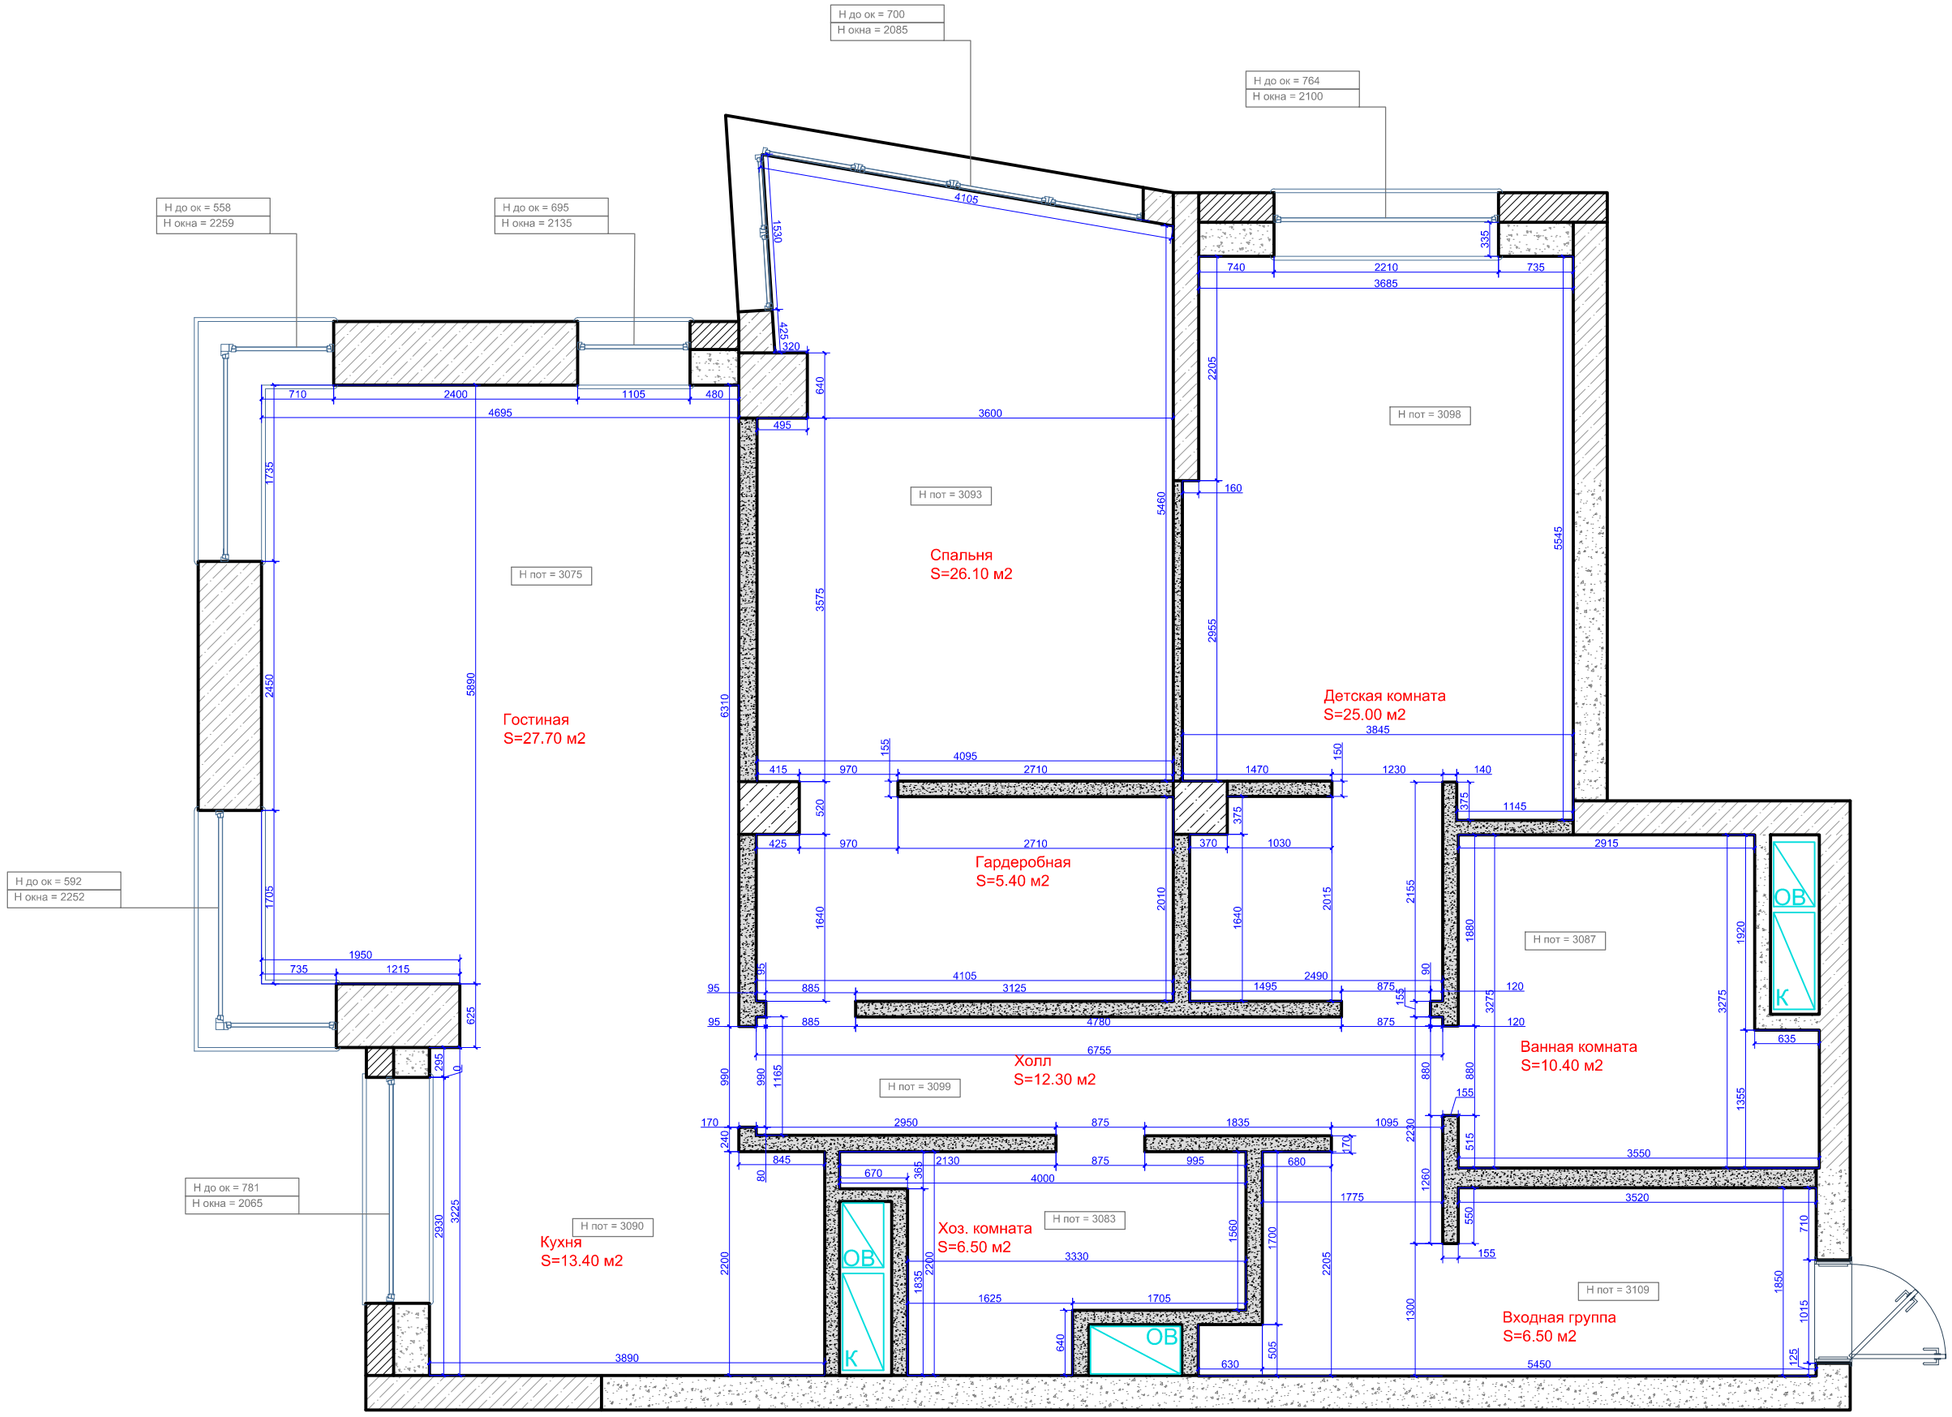


ПРИМЕЧАНИЯ:

Размеры дверных проемов даны в чистоте

Все необходимые коммуникации поднять в зону ревизионного люка

Укладывать финишные напольные покрытия в один уровень, БЕЗ ПЕРЕПАДОВ.
При заливке стяжки учесть, что финишные напольные покрытия имеют разную толщину

Все размеры даны от черновых стен

Размеры со * (звездочкой) уточнить дополнительно

Красные размеры выдержать в чистоте!

В санузлах смонтировать ревизионные люки для доступа к коммуникациям.
Точное месторасположение уточнить по месту при согласовании с заказчиком

Заказ окон и дверей осуществлять после замера специалистом
оконных и дверных проемов


Должность	Фамилия	Дата	Подпись
Архитектор			
Дизайнер			
Заказчик			

ЖК Сетунь

Обмерный план

Стадия	Лист	Листов
ДП	02	32

ФУНДАМЕНТ
ГРУППА КОМПАНИЙ
WWW.FUNDAMENT.RU
(495) 788-08-08

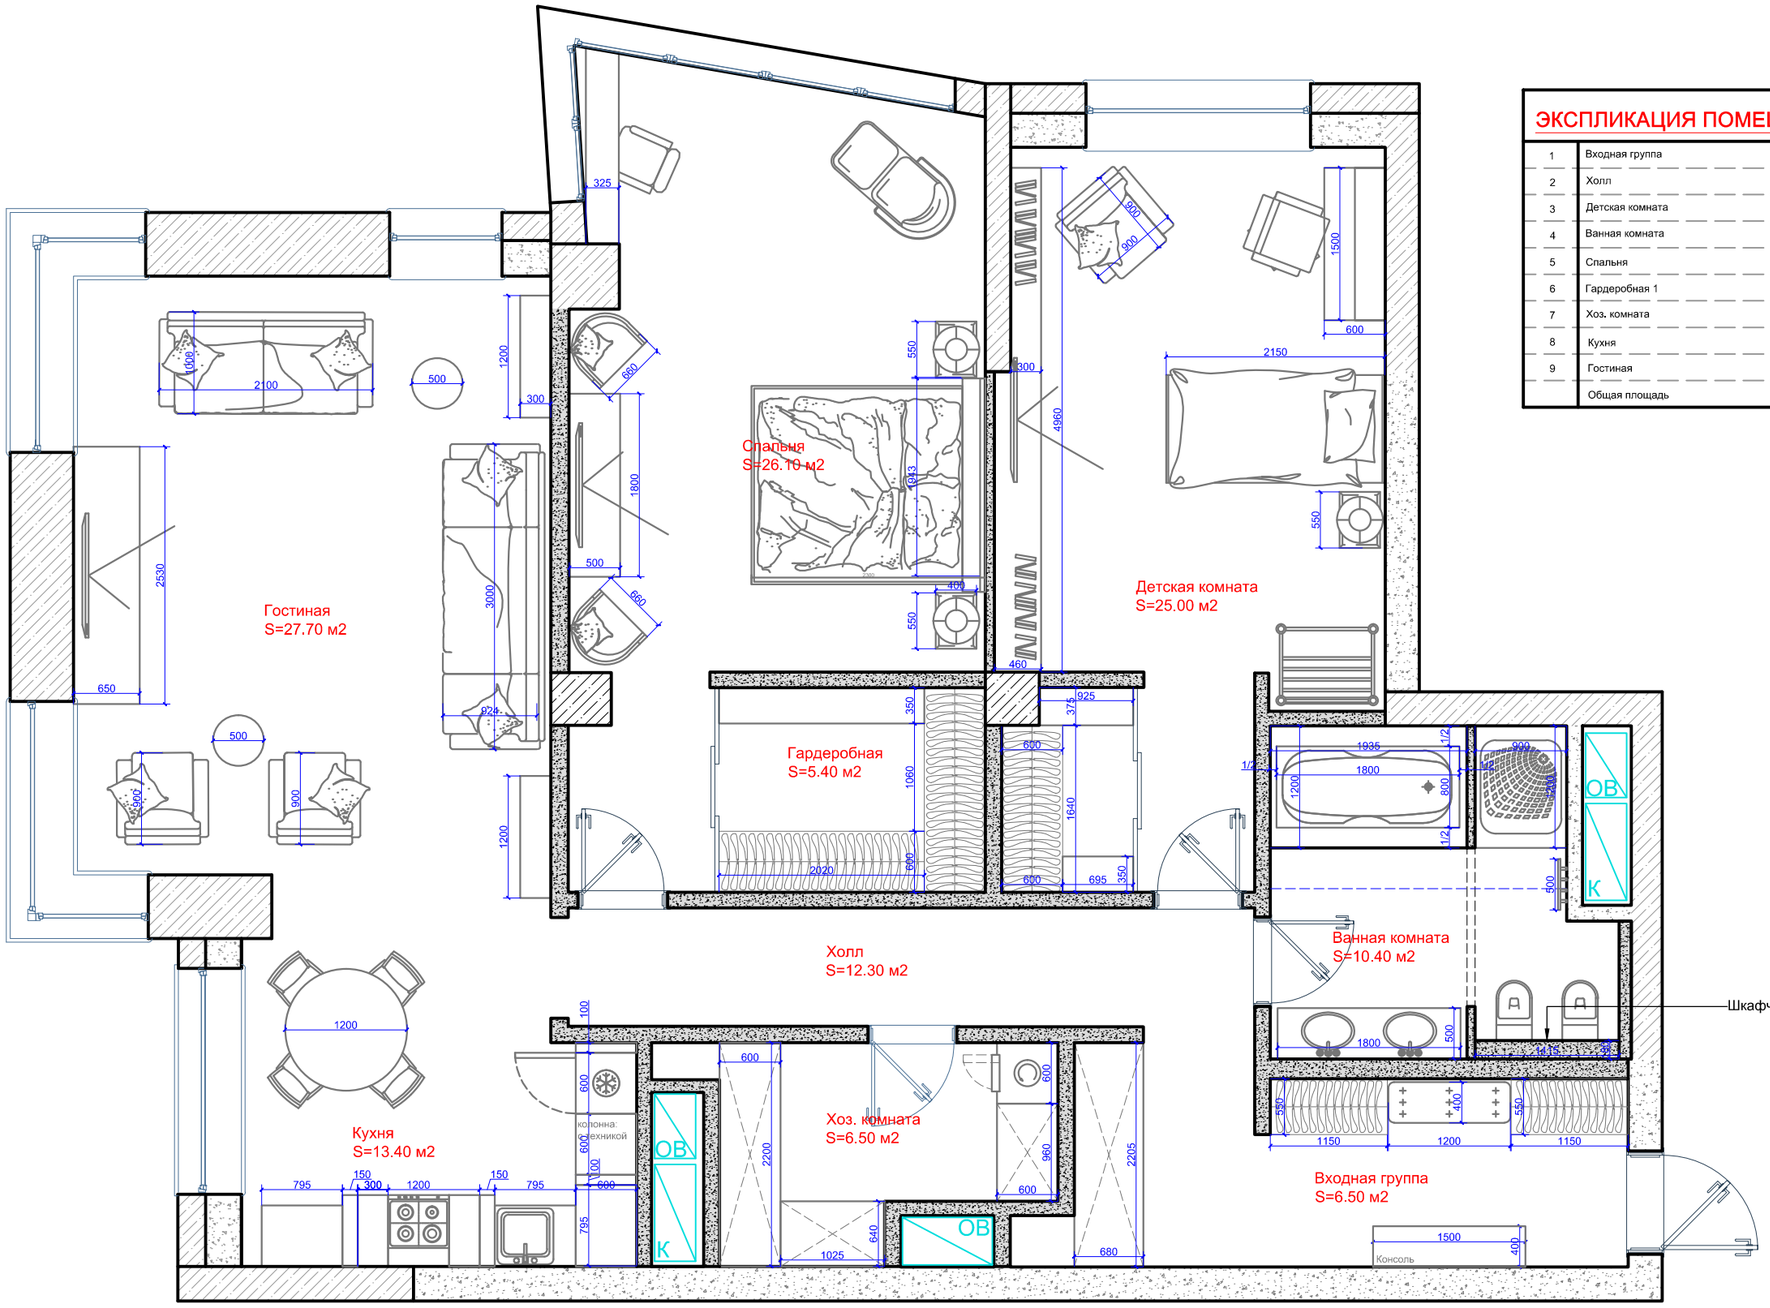

ЭКСПЛИКАЦИЯ ПОМЕЩЕНИЙ:

1	Входная группа	6,50 м2
2	Холл	12.30 м2
3	Детская комната	25.00 м2
4	Ванная комната	10.40 м2
5	Спальня	26.10 м2
6	Гардеробная 1	5.40 м2
7	Хоз. комната	6.50 м2
8	Кухня	13.40 м2
9	Гостиная	27.70 м2
	Общая площадь	133.30 м2

ПРИМЕЧАНИЯ:

При заказе мебели обязательно произвести дополнительные замеры

Размеры мебели и сантехники даны ориентировочно

Размеры со * (звездочкой) уточнить дополнительно

Красные размеры выдержать в чистоте!

Должность	Фамилия	Дата	Подпись
Архитектор			
Дизайнер			
Заказчик			

ЖК Сетунь


Планировочное решение

Стадия	Лист	Листов
ДП	03	32

ФУНДАМЕНТ
ГРУППА КОМПАНИЙ
WWW.FUNDAMENT.RU
(495) 788-08-08

УСЛОВНЫЕ ОБОЗНАЧЕНИЯ:

- наружные стены
- несущие стены
- перегородки из пеноблока
- демонтируемые стены и перегородки

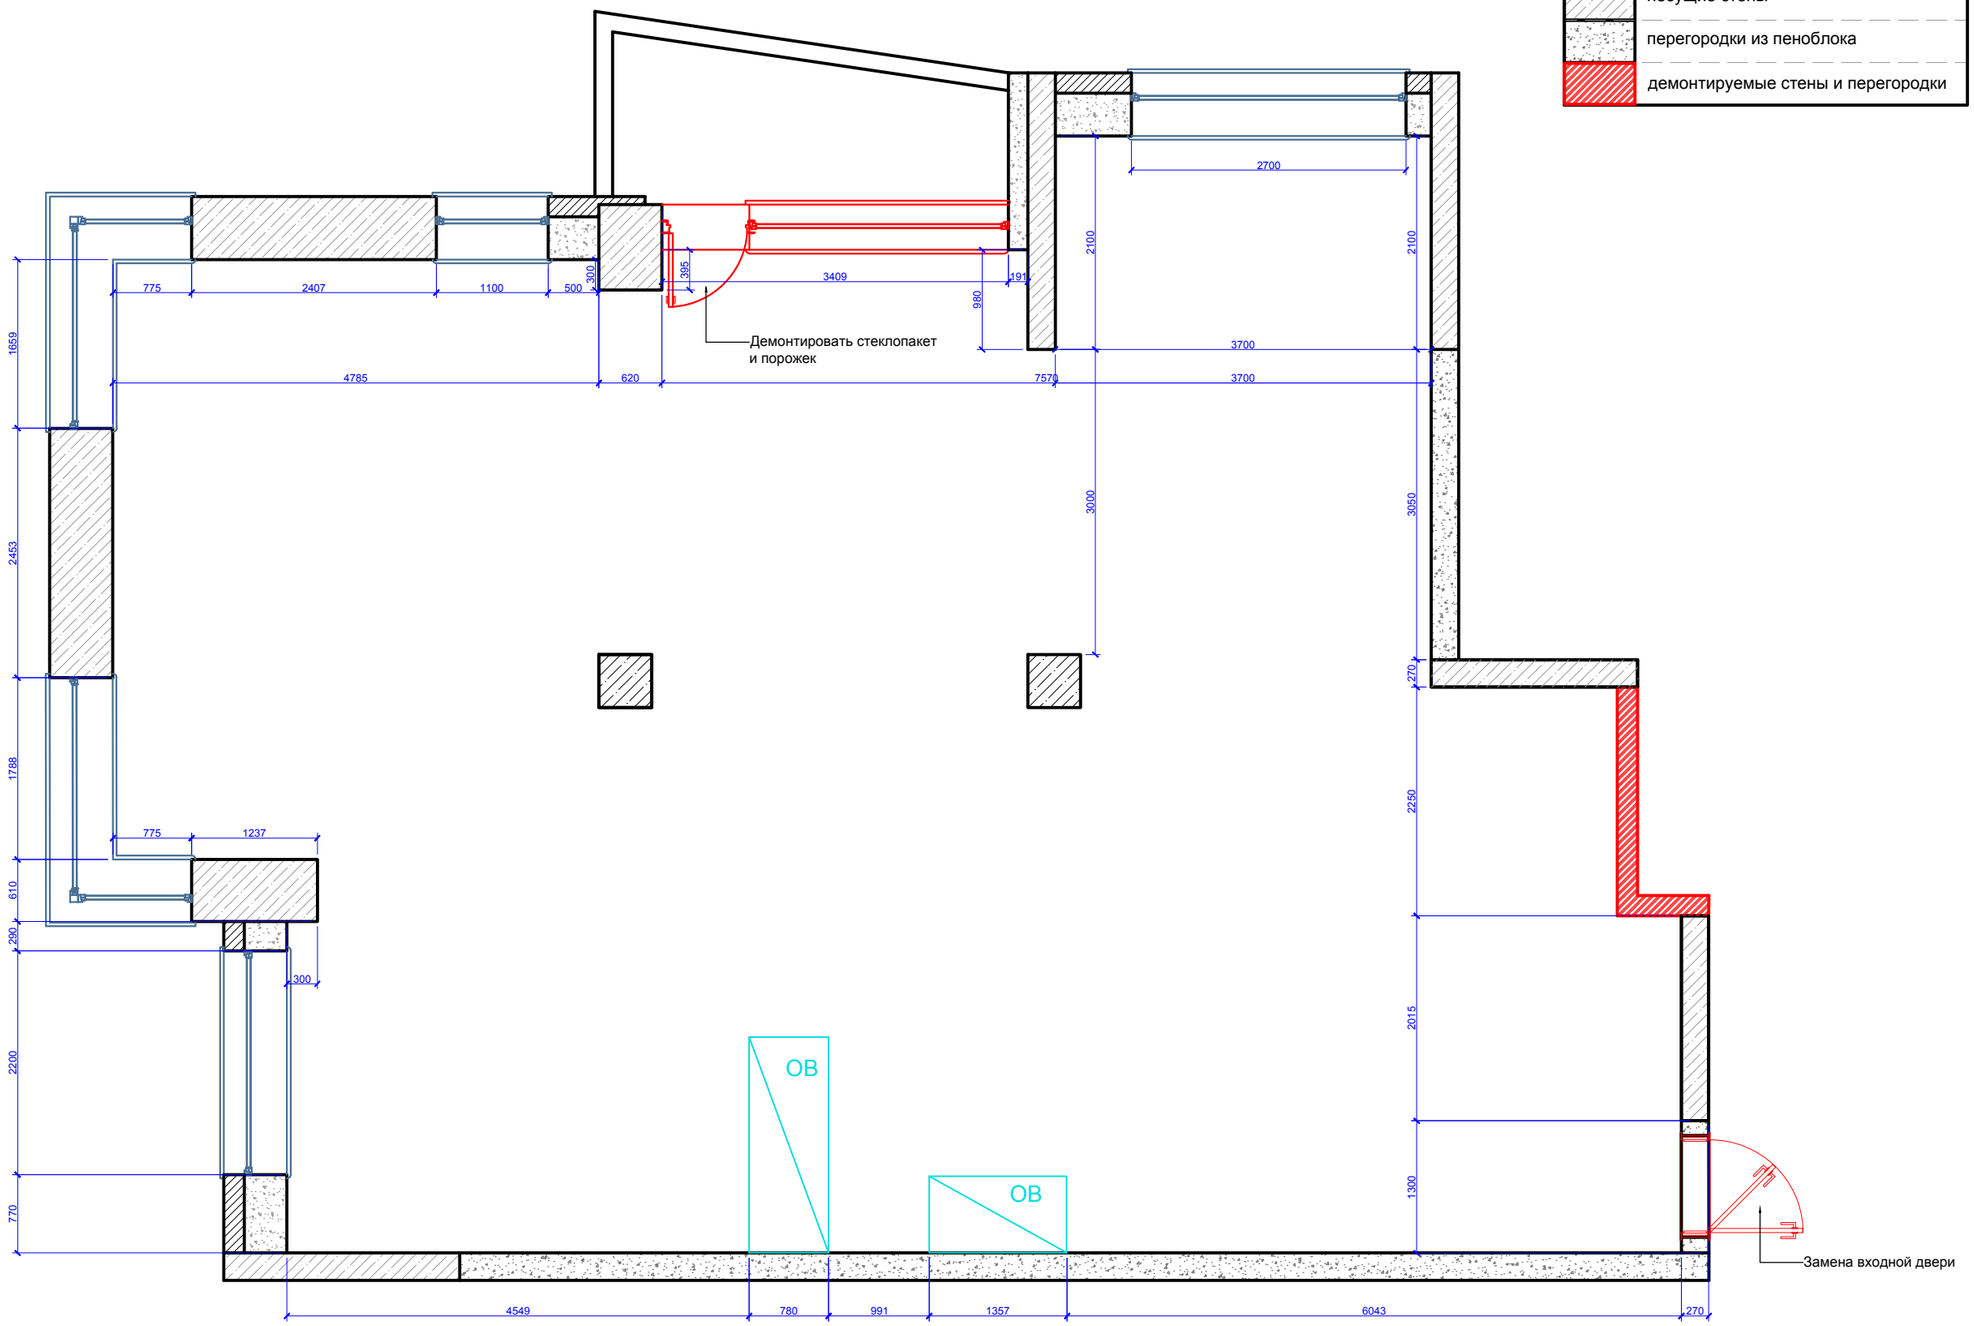

ПРИМЕЧАНИЕ:

После демонтажа стен, пола и потолка возможно отличие размеров помещения от обмерного плана

После демонтажа стен, пола и потолка возможно обнаружение скрытых дефектов, требующих корректировок

Должность	Фамилия	Дата	Подпись
Архитектор			
Дизайнер			
Заказчик			

ЖК Сетунь

План демонтажа

Стадия	Лист	Листов
ДП	02	

ФУНДАМЕНТ
ГРУППА КОМПАНИЙ
WWW.FUNDAMENT.RU
(495) 788-08-08


УСЛОВНЫЕ ОБОЗНАЧЕНИЯ:

- наружные стены
- несущие стены
- перегородки из пеноблока
- стены и перегородки из кирпича / 1/2 /
- перегородки из кирпича /на торец/
- перегородки из ВГКЛ/ГКЛ

ВЕДОМОСТЬ ДВЕРНЫХ ПРОЕМОВ:

№ п/п	Марка изделия	Размер проема (мм)
Д-1	Дверь входная (левая)	1000х2565
Д-2	Дверь межкомнатная (правая)	800х2565
Д-3	Дверь межкомнатная (левая)	900х2565
Д-4	Дверь межкомнатная (правая)	900х2565
Д-5	Дверь межкомнатная (левая)	800х2565

Технические характеристики дверных проемов уточняются после выбора дверей заказчиком!

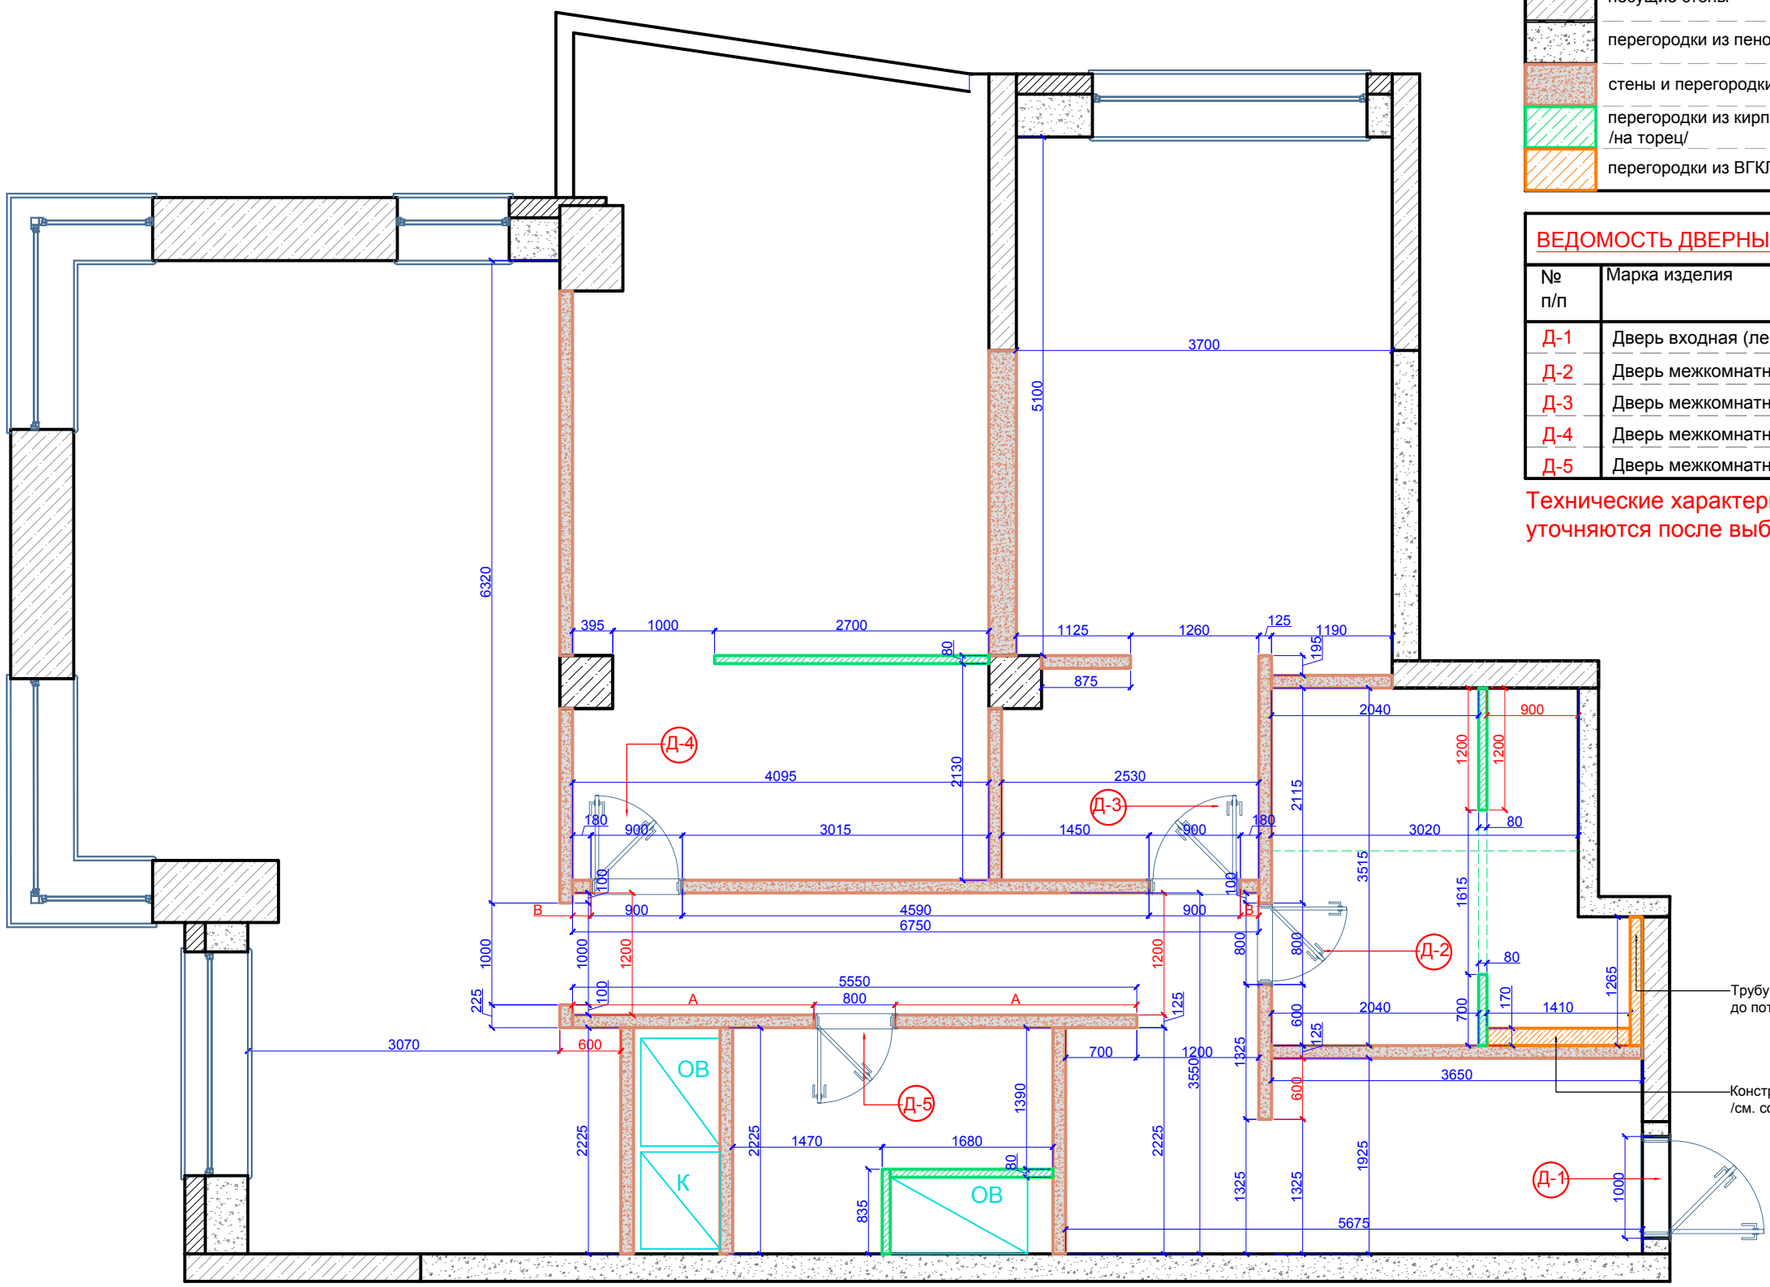

ПРИМЕЧАНИЕ:

Высота дверных проемов 2500 мм от верха плиты перекрытия

Размеры дверных проемов даны в чистоте

Все необходимые коммуникации поднять в зону ревизионного люка

Укладывать финишные напольные покрытия в один уровень, БЕЗ ПЕРЕПАДОВ.
При заливке стяжки учесть, что финишные напольные покрытия имеют разную толщину

Все размеры даны от черновых стен

Размеры со * (звездочкой) уточнить дополнительно

Красные размеры выдержать в чистоте!

В санузлах смонтировать ревизионные люки для доступа к коммуникациям. Точное месторасположение уточнить по месту при согласовании с заказчиком

Заказ окон и дверей осуществлять после замера специалистом оконных и дверных проемов

Должность	Фамилия	Дата	Подпись
Архитектор			
Дизайнер			
Заказчик			

ЖК Сетунь

План монтажа

Стадия	Лист	Листов
ДП	03	


ФУНДАМЕНТ
ГРУППА КОМПАНИЙ
WWW.FUNDAMENT.RU
(495) 788-08-08

Отделочные материалы вы можете приобрести в салоне ГК Фундамент

УСЛОВНЫЕ ОБОЗНАЧЕНИЯ:

	Оштукатурить, окрасить (-0,000)	
	Утепление	
	ГКЛ, покраска (-0.180*)	
	ГКЛ, покраска (-0,220*)	
	ГКЛ, покраска (-0,250*)	
	Потолок армстронг	
	ГКЛ, покраска (-0,390*)	
	ГКЛ, покраска (-0.200)	
	Декоративный потолочный карниз	94,00 п.м.
	Декоративный потолочный молдинг, а=10мм	69 п.м.
	Декоративный потолочный молдинг, а=20мм	62 п.м.
	Декоративный потолочный молдинг, а=60мм	21 п.м.

Все материалы посчитаны без учета запаса

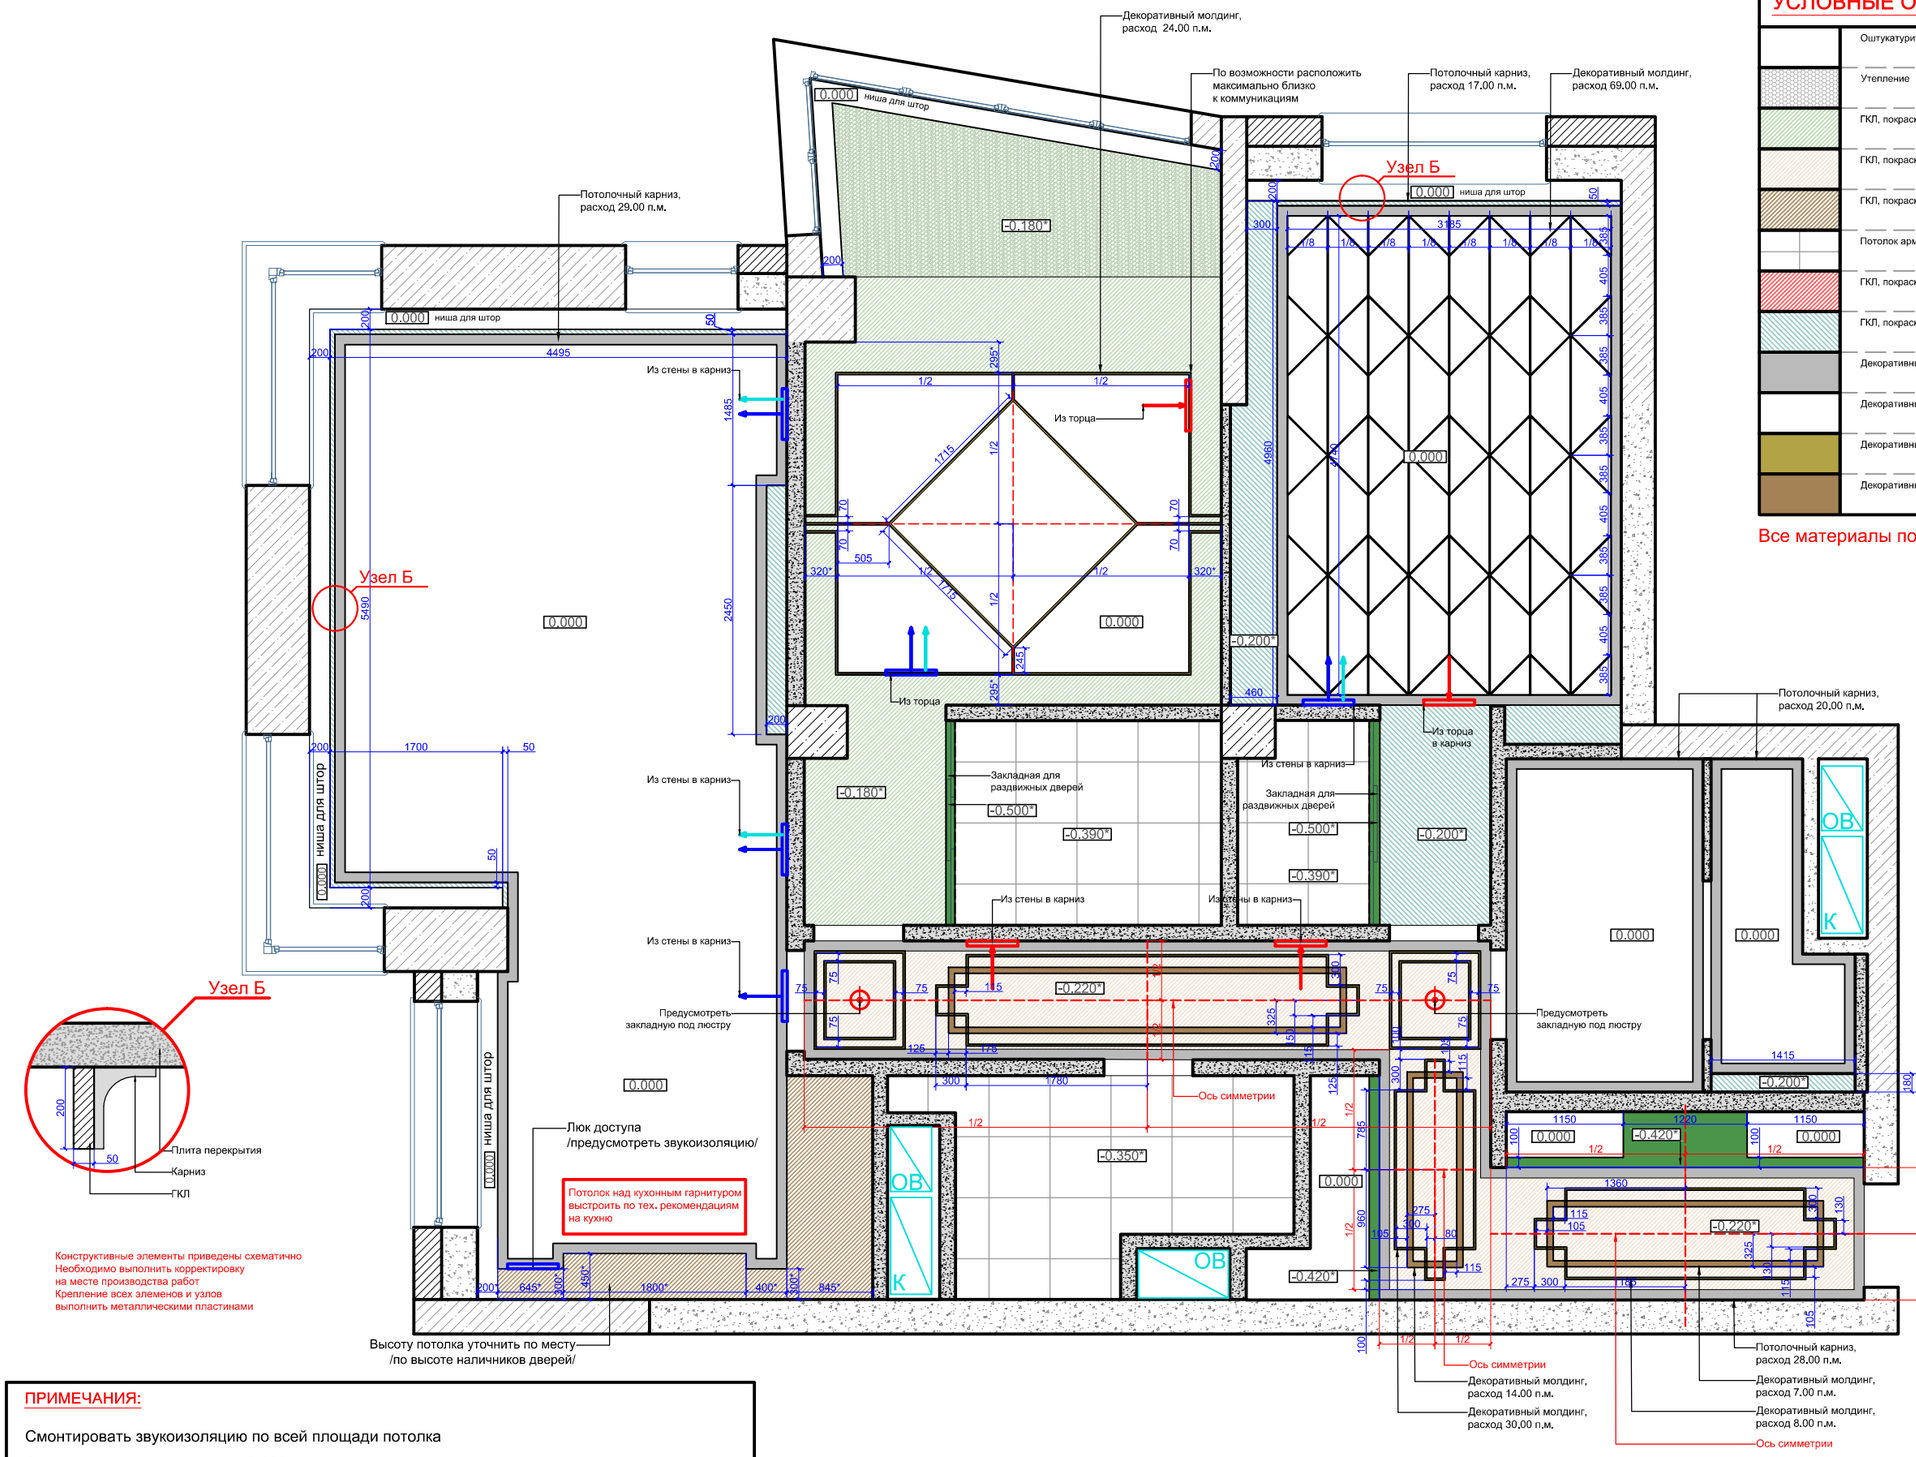

Конструктивные элементы приведены схематично
Необходимо выполнить корректировку на месте производства работ
Крепление всех элеменов и узлов выполнить металлическими пластинами

ПРИМЕЧАНИЯ:

Смонтировать звукоизоляцию по всей площади потолка

За отчетную отметку потолка 0.000 в проекте условно принята отметка низа плиты перекрытия

Уровень 0.000 оштукатурить и покрасить

Высота потолка взята с учетом того, что плита перекрытия смонтирована в уровень

Размеры со * (звездочкой) уточнить дополнительно

Красные размеры выдержать в чистоте!

См. совместно с инженерным проектом вентиляции и кондиционирования!

Должность	Фамилия	Дата	Подпись
Архитектор			
Дизайнер			
Заказчик			

ЖК Сетунь

План потолков


Стадия	Лист	Листов
ДП	10	32

ФУНДАМЕНТ ГРУППА КОМПАНИЙ
WWW.FUNDAMENT.RU
(495) 788-08-08

Осветительное оборудование
вы можете приобрести в салоне ГК Фундамент

УСЛОВНЫЕ ОБОЗНАЧЕНИЯ:

	Люстра/потолочный плафон/ подвесной светильник	11 шт.
	Настольный светильник	2 шт.
	Встроенный светильник	38 шт.
	Встроенный влагозащищенный светильник	11 шт.
	Бра/настенный светильник	13 шт.
	Светильник армстронг	5 шт.

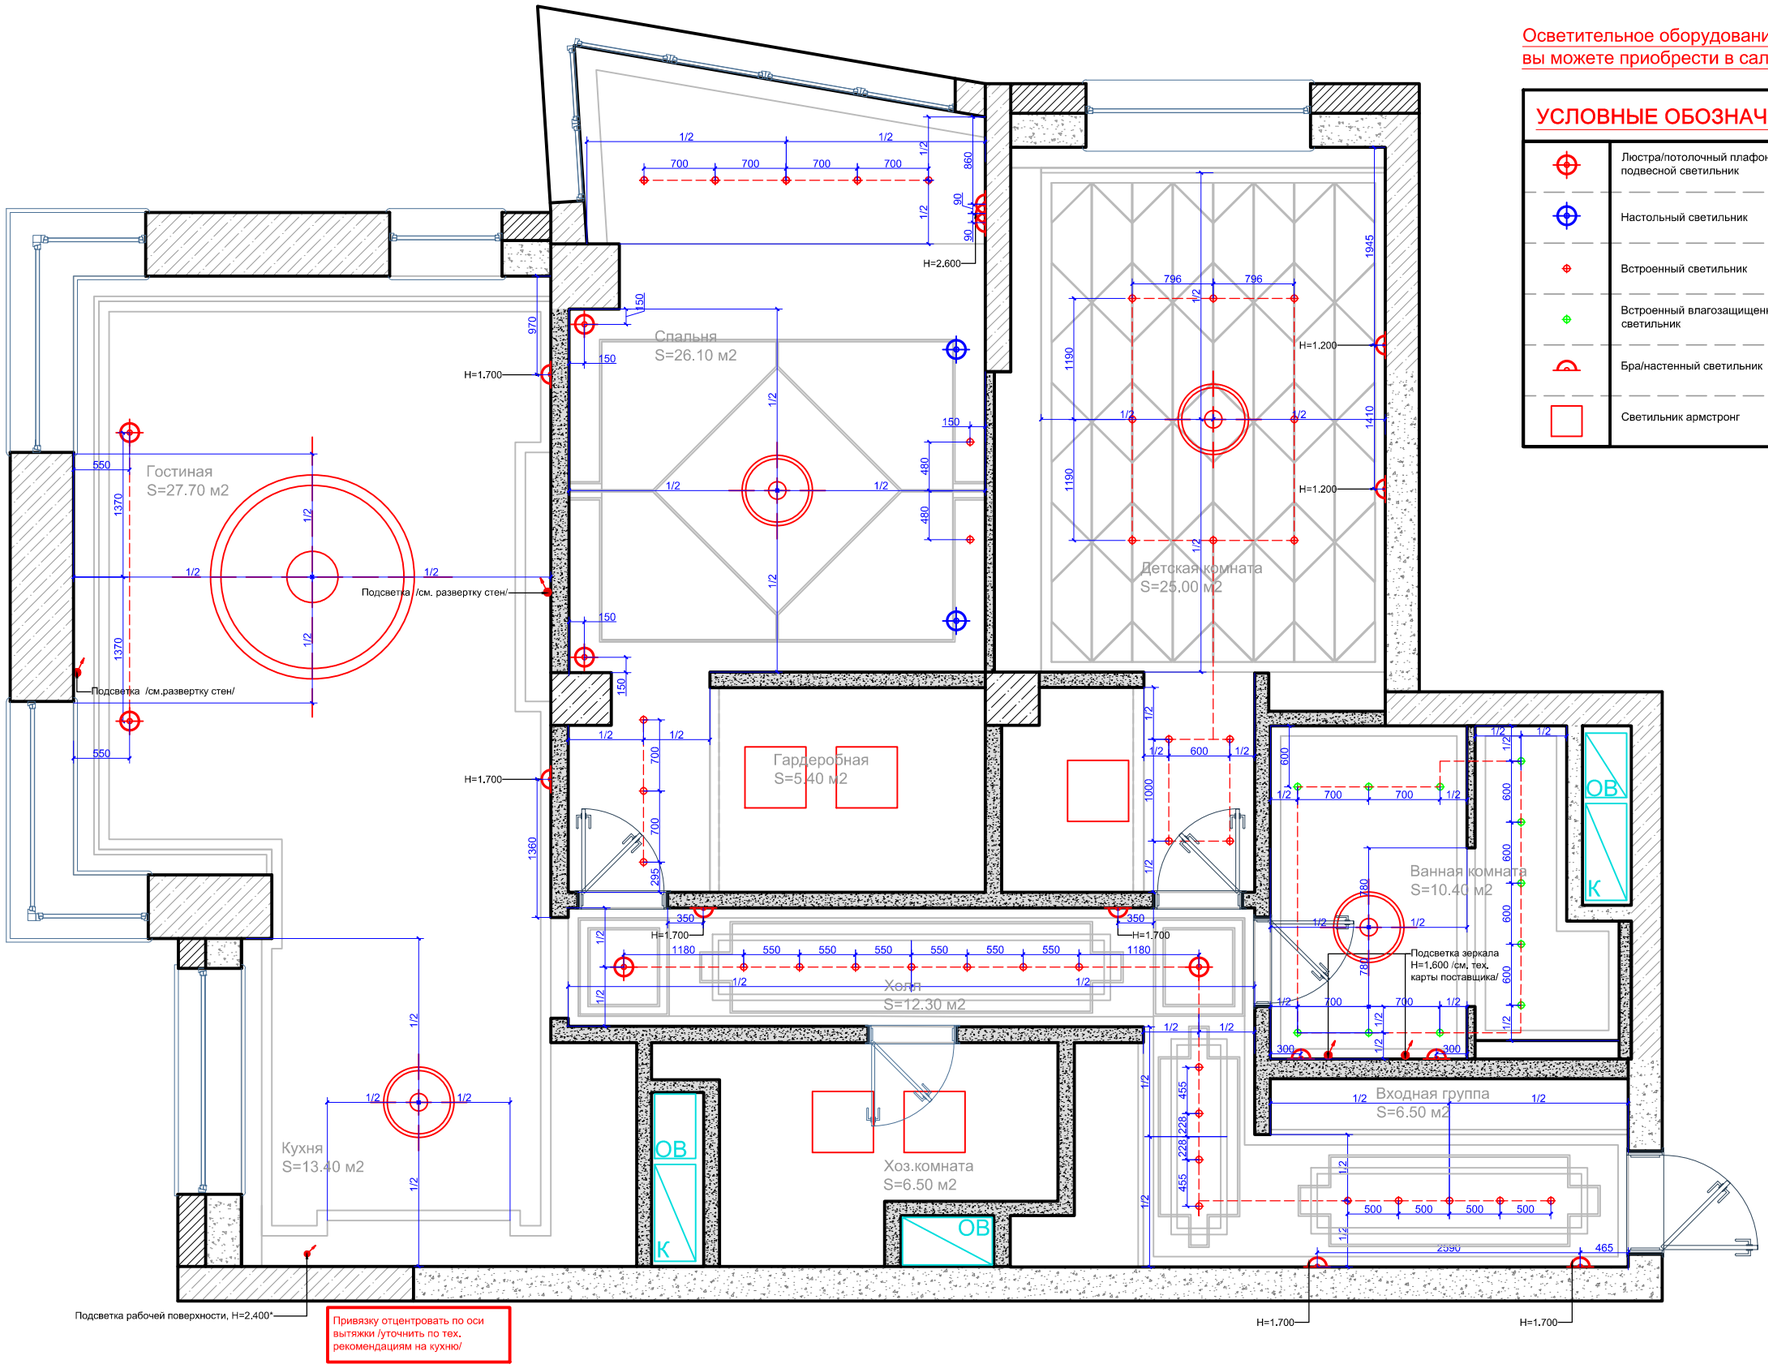

ПРИМЕЧАНИЯ:

В мокрых зонах использовать влагостойкие осветительные приборы

Размеры со звёздочкой * уточнить дополнительно

Красные размеры выдержать в чистоте

Концы эл. выводов оставлять не менее 1 м

Все привязки даны до центра приборов освещения

Должность	Фамилия	Дата	Подпись
Архитектор			
Дизайнер			
Заказчик			

ЖК Сетунь

План привязки осветительного оборудования


Стадия	Лист	Листов
ДП	11	32

ФУНДАМЕНТ ГРУППА КОМПАНИЙ
WWW.FUNDAMENT.RU
(495) 788-08-08

Осветительное оборудование и электрофурнитуру вы можете приобрести в салоне ГК Фундамент

УСЛОВНЫЕ ОБОЗНАЧЕНИЯ:

	Люстра/потолочный плафон/ подвесной светильник	11 шт.
	Настольный светильник	2 шт.
	Встроенный светильник	38 шт.
	Встроенный влагозащищенный светильник	11 шт.
	Бра/настенный светильник	11 шт.
	Светильник армстронг	5 шт.
	Выключатель одноклавишный	5 шт.
	Выключатель двухклавишный	6 шт.
	Выключатель одноклавишный проходной	2 шт.
	Выключатель двухклавишный проходной	4 шт.
	Выключатель одноклавишный перекрёстный	1 шт.
	Выключатель двуклавишный перекрёстный	1 шт.
	Центральный выключатель	1 шт.
	Датчик движения	3 шт.
	Пульт управления кондиционером	3 шт.
	Пункт управления вентиляцией	1 шт.

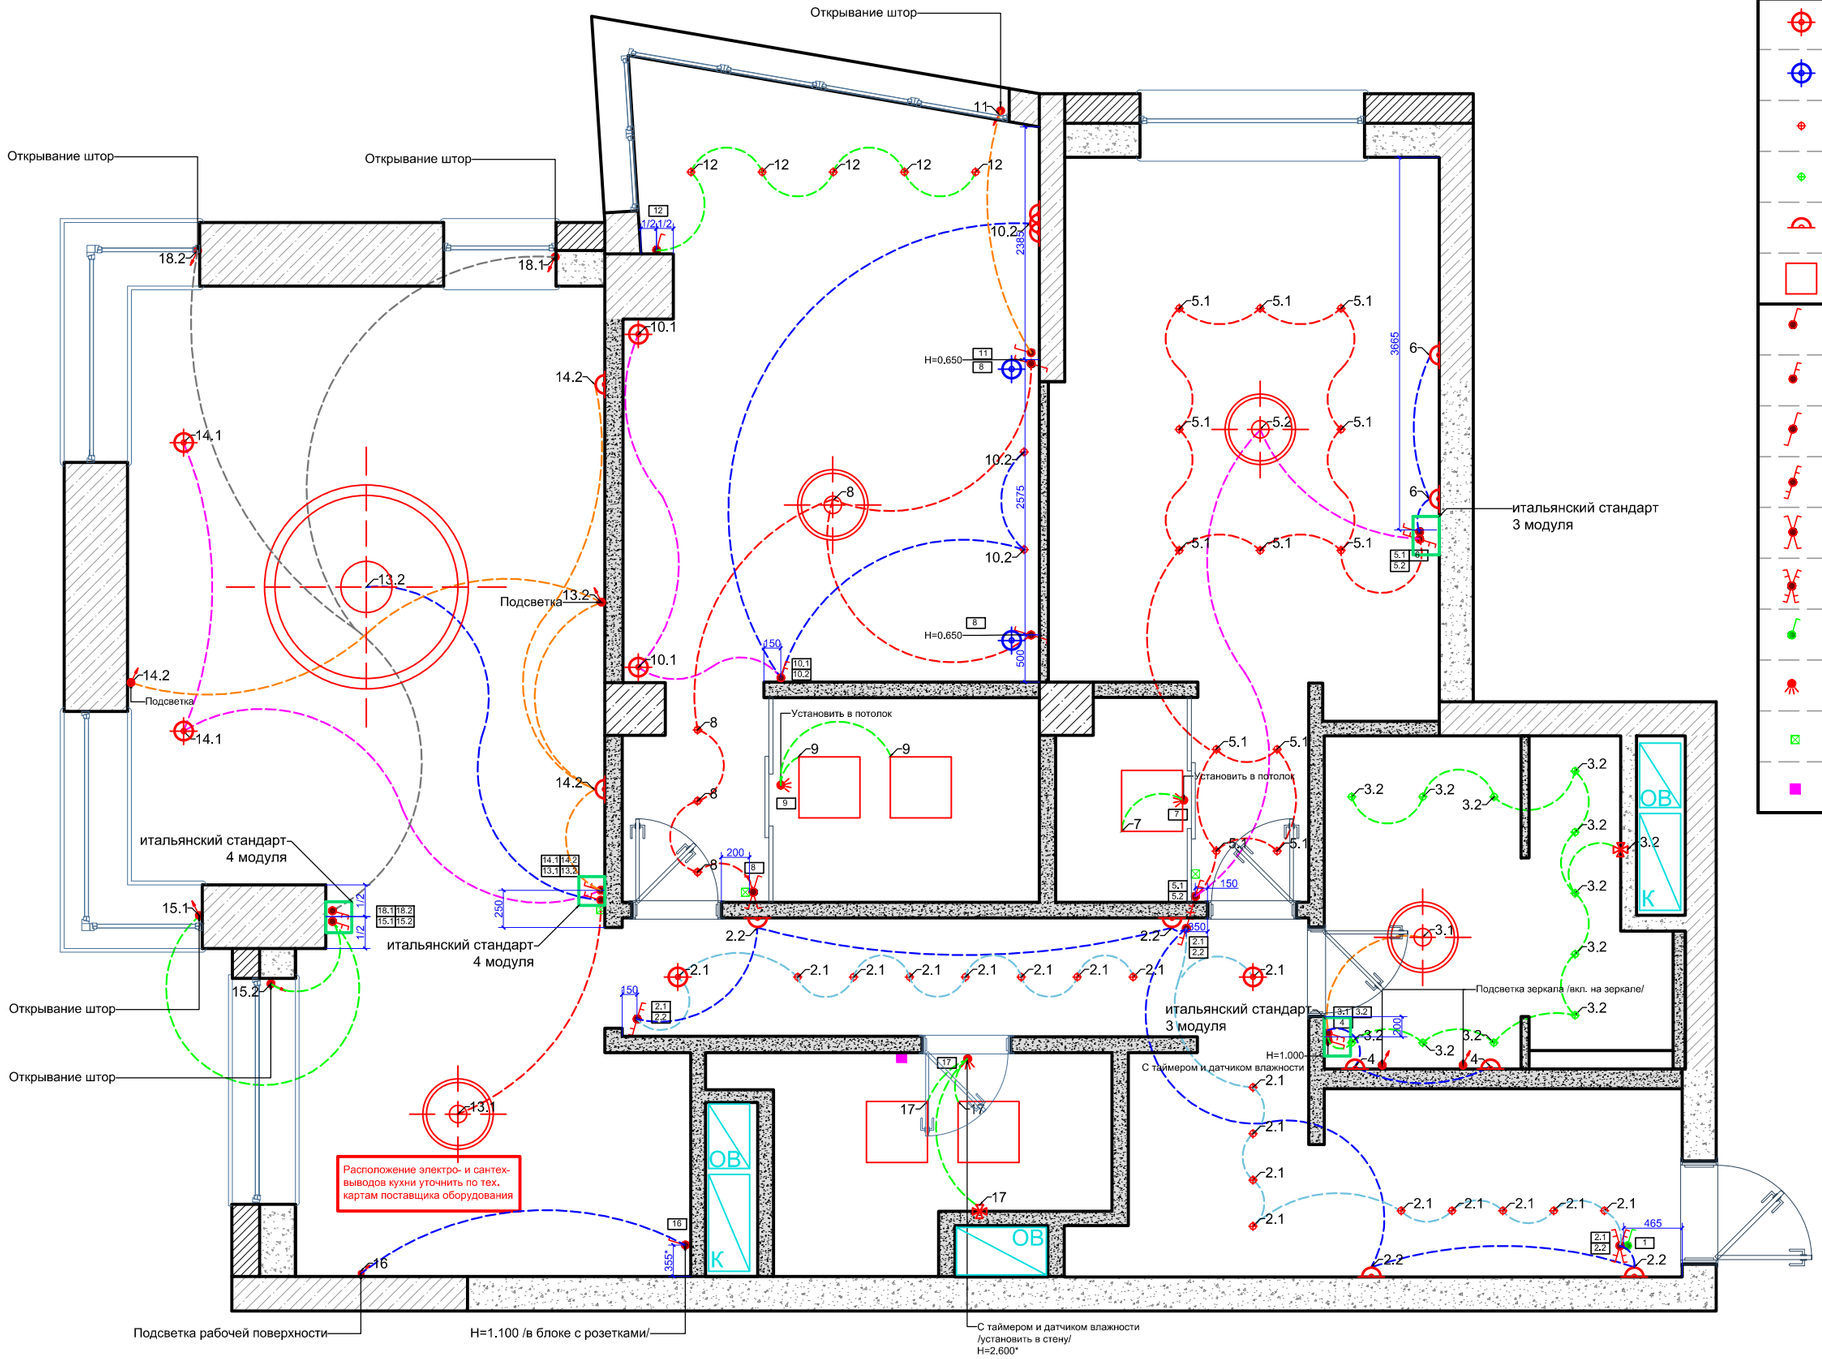

ПРИМЕЧАНИЯ:

Выключатели расположены на высоте 900мм от чистого пола, если не указано иное

Размеры со звёздочкой * уточнить дополнительно

Красные размеры выдержать в чистоте

Концы эл. выводов оставлять не менее 1 м

Все привязки даны до центра приборов освещения


Должность	Фамилия	Дата	Подпись
Архитектор			
Дизайнер			
Заказчик			

ЖК Сетунь

План привязки и взаимодействия светильников и выключателей

Стадия	Лист	Листов
ДП	12	32

ФУНДАМЕНТ ГРУППА КОМПАНИЙ
WWW.FUNDAMENT.RU
(495) 788-08-08

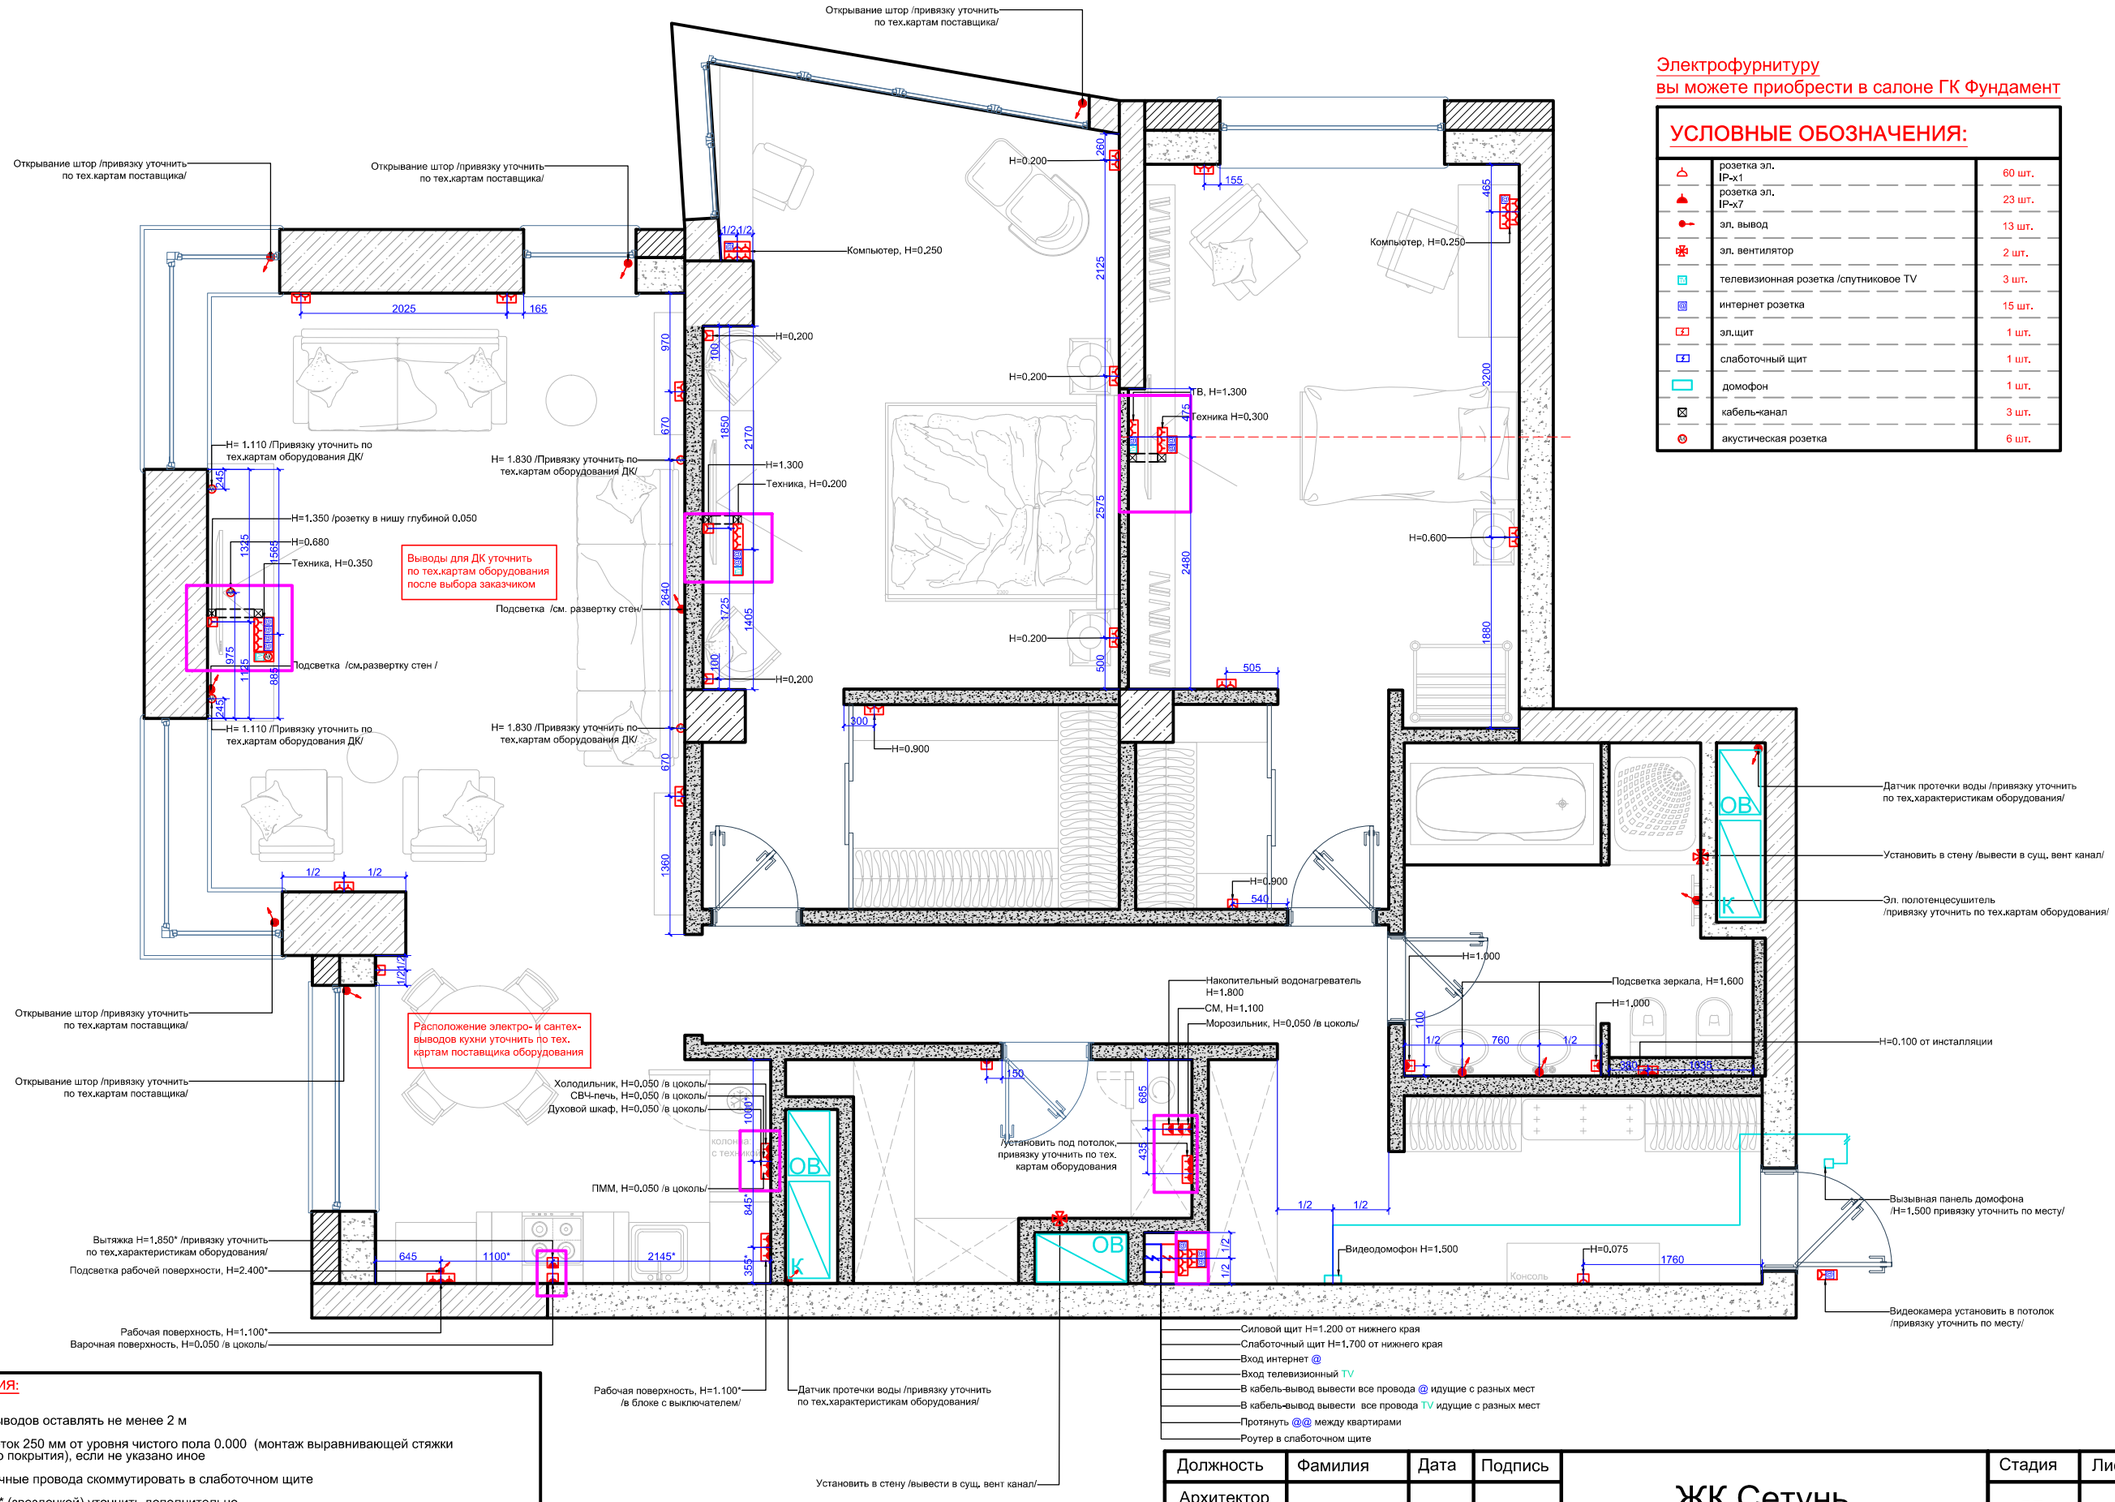

Электрофурнитуру вы можете приобрести в салоне ГК Фундамент

УСЛОВНЫЕ ОБОЗНАЧЕНИЯ:

	розетка эл. IP-x1	60 шт.
	розетка эл. IP-x7	23 шт.
	эл. вывод	13 шт.
	эл. вентилятор	2 шт.
	телевизионная розетка /спутниковое TV	3 шт.
	интернет розетка	15 шт.
	эл.щит	1 шт.
	слаботочный щит	1 шт.
	домофон	1 шт.
	кабель-канал	3 шт.
	акустическая розетка	6 шт.

ПРИМЕЧАНИЯ:

Концы эл. выводов оставлять не менее 2 м

Высота розеток 250 мм от уровня чистого пола 0.000 (монтаж выравнивающей стяжки и напольного покрытия), если не указано иное

Все слаботочные провода скоммутировать в слаботочном щите

Размеры со * (звездочкой) уточнить дополнительно

Красные размеры выдержать в чистоте

ТВ и SAT вывести в одну розетку

В мокрых зонах установить диф.автомат на розетки

Расположение электро- и сантех- выводов кухни уточнить по тех.картам поставщика оборудования


Должность	Фамилия	Дата	Подпись
Архитектор			
Дизайнер			
Заказчик			

ЖК Сетунь

План привязки электрооборудования и слаботочных сетей

Стадия	Лист	Листов
ДП	13	32

ФУНДАМЕНТ
ГРУППА КОМПАНИЙ
WWW.FUNDAMENT.RU
(495) 788-08-08

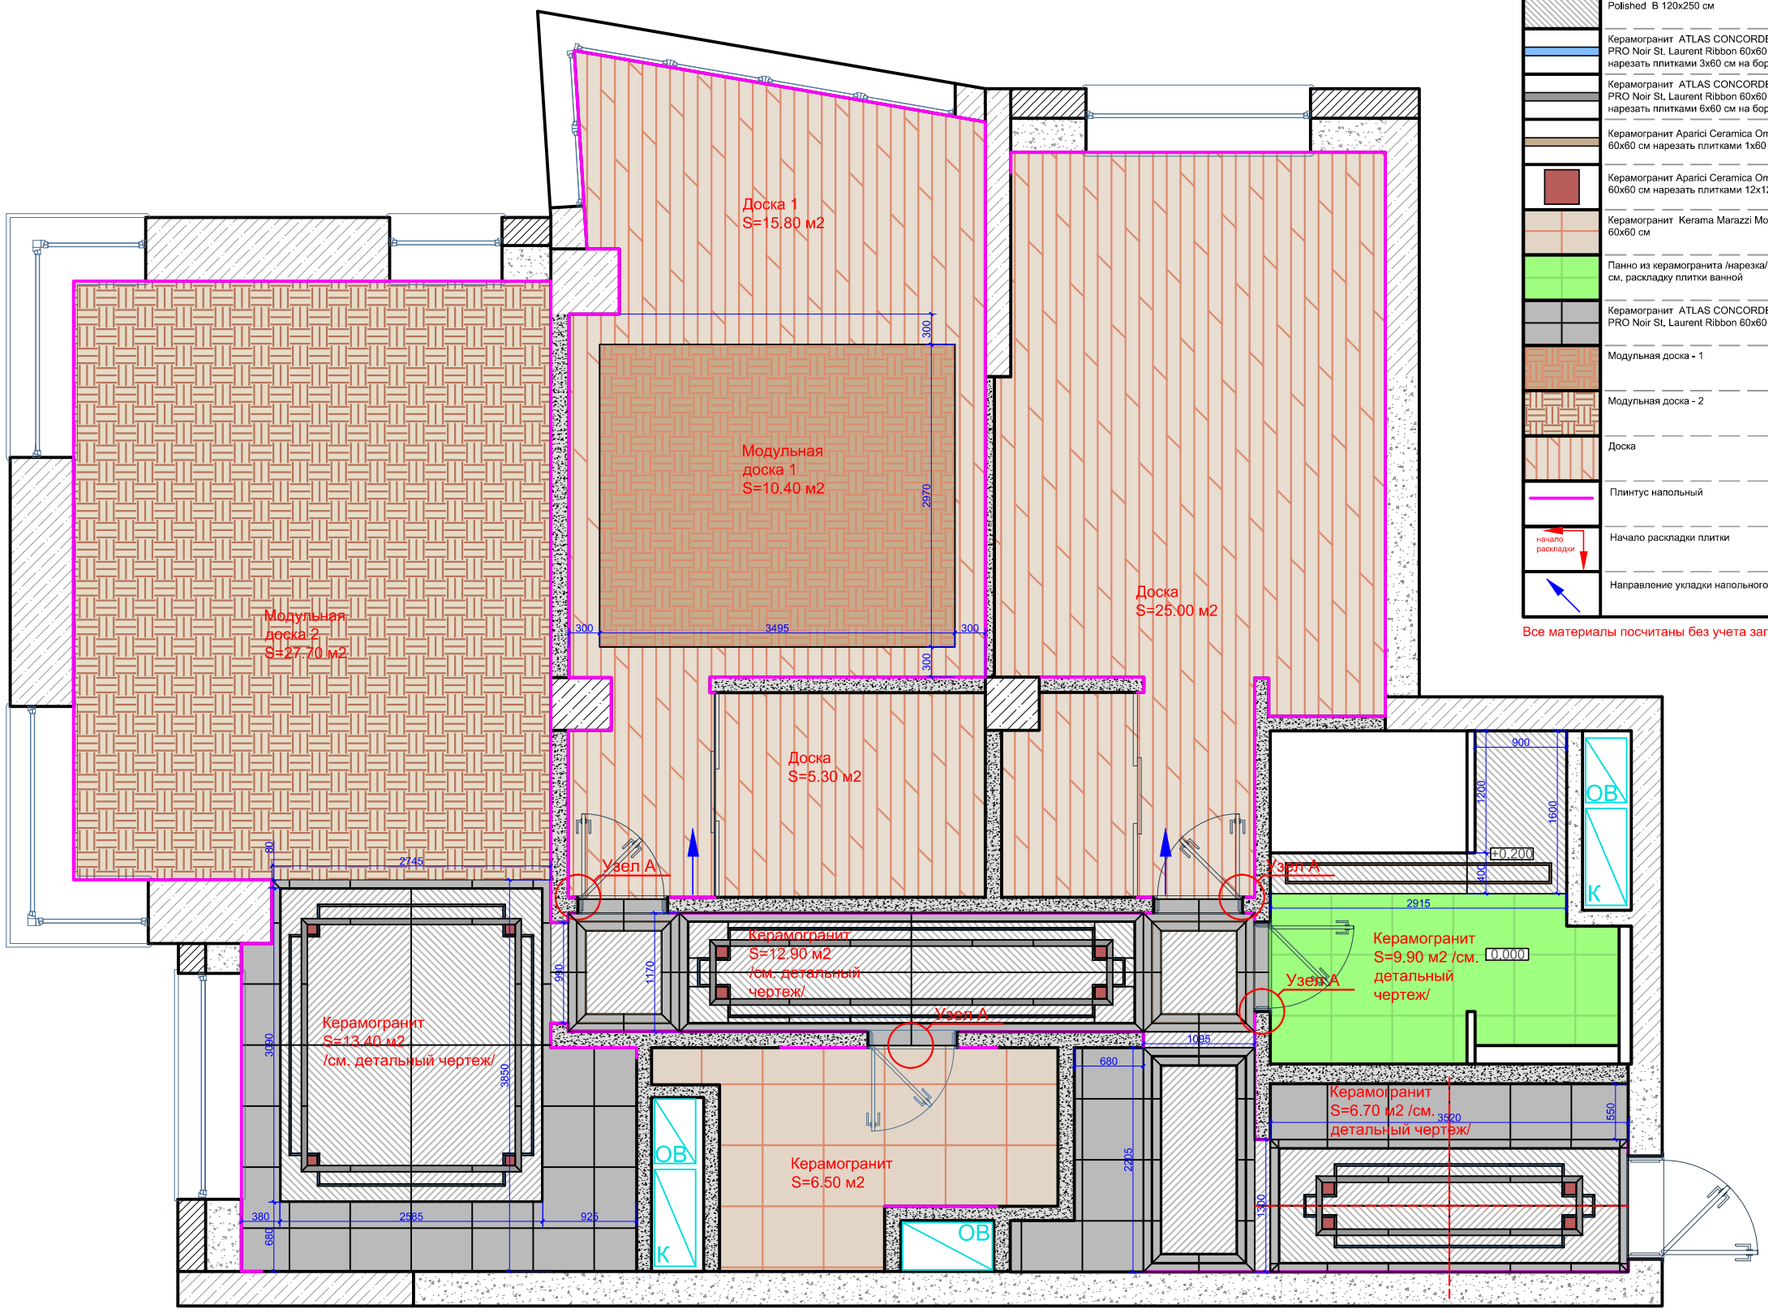

УСЛОВНЫЕ ОБОЗНАЧЕНИЯ:

	Керамогранит URBATEK Xlight Kala White Polished A 120x250 см	7 шт.
	Керамогранит URBATEK Xlight Kala White Polished B 120x250 см	7 шт.
	Керамогранит ATLAS CONCORDE MARVEL PRO Noir St. Laurent Ribbon 60x60 см нарезать плитками 3x60 см на бордюры	27.10 п.м.
	Керамогранит ATLAS CONCORDE MARVEL PRO Noir St. Laurent Ribbon 60x60 см нарезать плитками 6x60 см на бордюры	24.90 п.м.
	Керамогранит Aparici Ceramica Omega Gold 60x60 см нарезать плитками 1x60 см	62.40 п.м.
	Керамогранит Aparici Ceramica Omega Gold 60x60 см нарезать плитками 12x12 см	12 шт
	Керамогранит Kerama Marazzi Монте Тиберио 60x60 см	6.50 м2
	Панно из керамогранита /нарезка/ см. раскладку плитки ванной	5.30 м2
	Керамогранит ATLAS CONCORDE MARVEL PRO Noir St. Laurent Ribbon 60x60 см	13.50 м2
	Модульная доска - 1	10.40 м2
	Модульная доска - 2	27.70 м2
	Доска	46.10 м2
	Плинтус напольный	83 п.м.
начало раскладки	Начало раскладки плитки	
	Направление укладки напольного покрытия	

Все материалы посчитаны без учета запаса

ПРИМЕЧАНИЯ:

Напольное покрытие смонтировать в один уровень во всех помещениях, если не указано иное

Укладывать финишные напольные покрытия в один уровень, БЕЗ ПЕРЕПАДОВ. При заливке стяжки учесть, что финишные напольные покрытия имеют разную толщину


Все материалы посчитаны без учета запаса

В стыках различных напольных покрытий предусмотреть пробковый компенсатор, так же решить примыкание покрытий к приборам отопления

Красные размеры выдержать в чистоте

Размеры со *(звёздочкой) уточнить дополнительно

Раскладка керамогранита/керамической плитки дана без учета шва.
Площадь керамогранита/керамической плитки дана без учета на подрезку

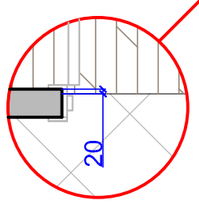

Узел А

Стык различных напольных покрытий в дверных проемах

Стык различных напольных покрытий выполнить со смещением 20мм в сторону открывания дверного полотна

Должность	Фамилия	Дата	Подпись
Архитектор			
Дизайнер			
Заказчик			

ЖК Сетунь

План напольных покрытий


Стадия	Лист	Листов
ДП	04	32

ФУНДАМЕНТ
ГРУППА КОМПАНИЙ
WWW.FUNDAMENT.RU
(495) 788-08-08

Оборудование теплого пола вы можете приобрести в салоне ГК Фундамент

УСЛОВНЫЕ ОБОЗНАЧЕНИЯ:

	Тёплый пол	17.60 м2
	Терморегулятор тёплого пола	3 шт

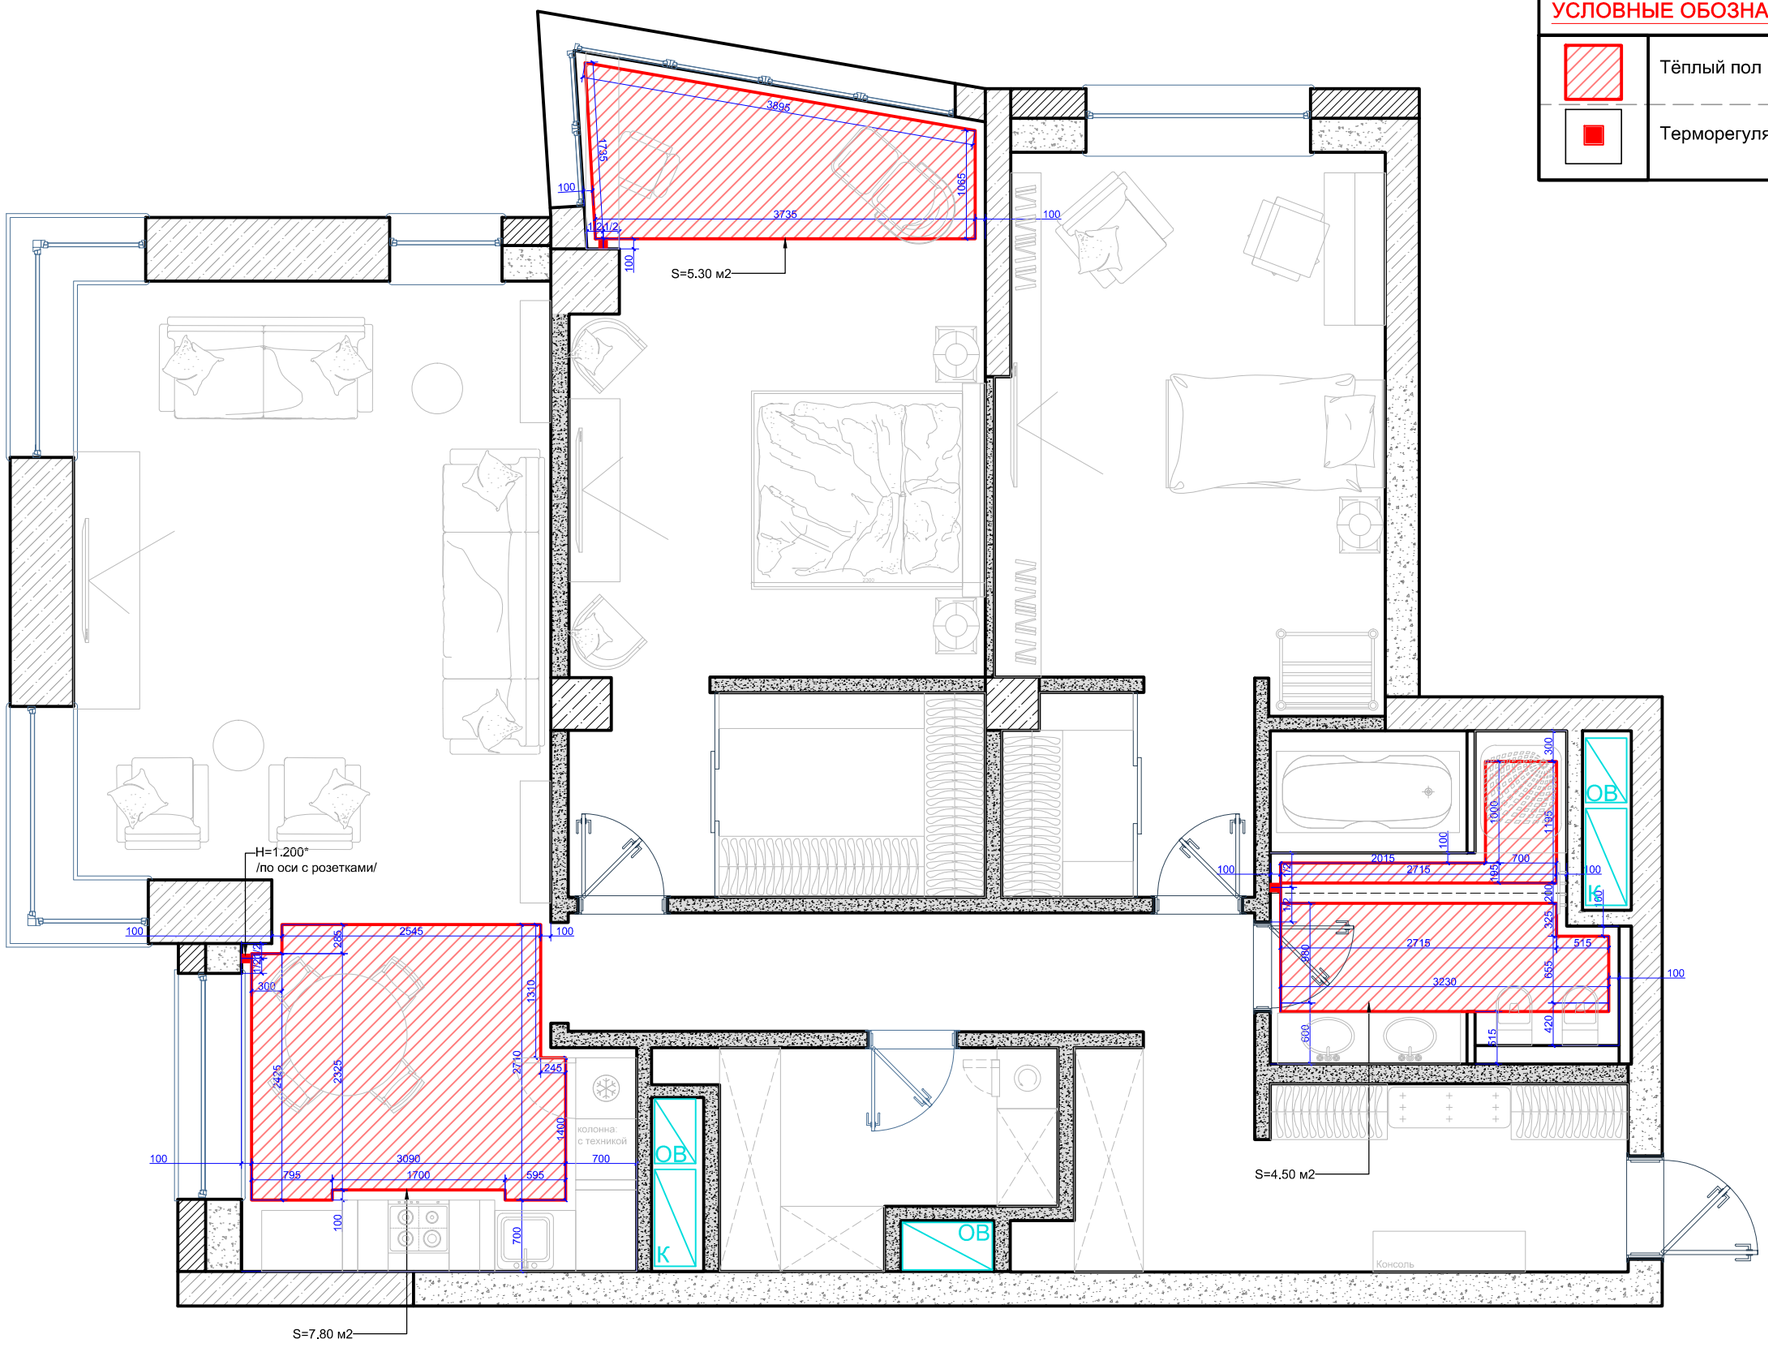

ПРИМЕЧАНИЯ:

Терморегуляторы теплого пола разместить на высоте 1200 мм от чистого пола, если не указано иное

Размещение теплого пола 100мм от всех предметов

Должность	Фамилия	Дата	Подпись
Архитектор			
Дизайнер			
Заказчик			


ЖК Сетунь

План теплого пола

Стадия	Лист	Листов
ДП	09	32

ФУНДАМЕНТ ГРУППА КОМПАНИЙ
WWW.FUNDAMENT.RU
(495) 788-08-08

Сантехническое оборудование
вы можете приобрести в салоне ГК Фундамент

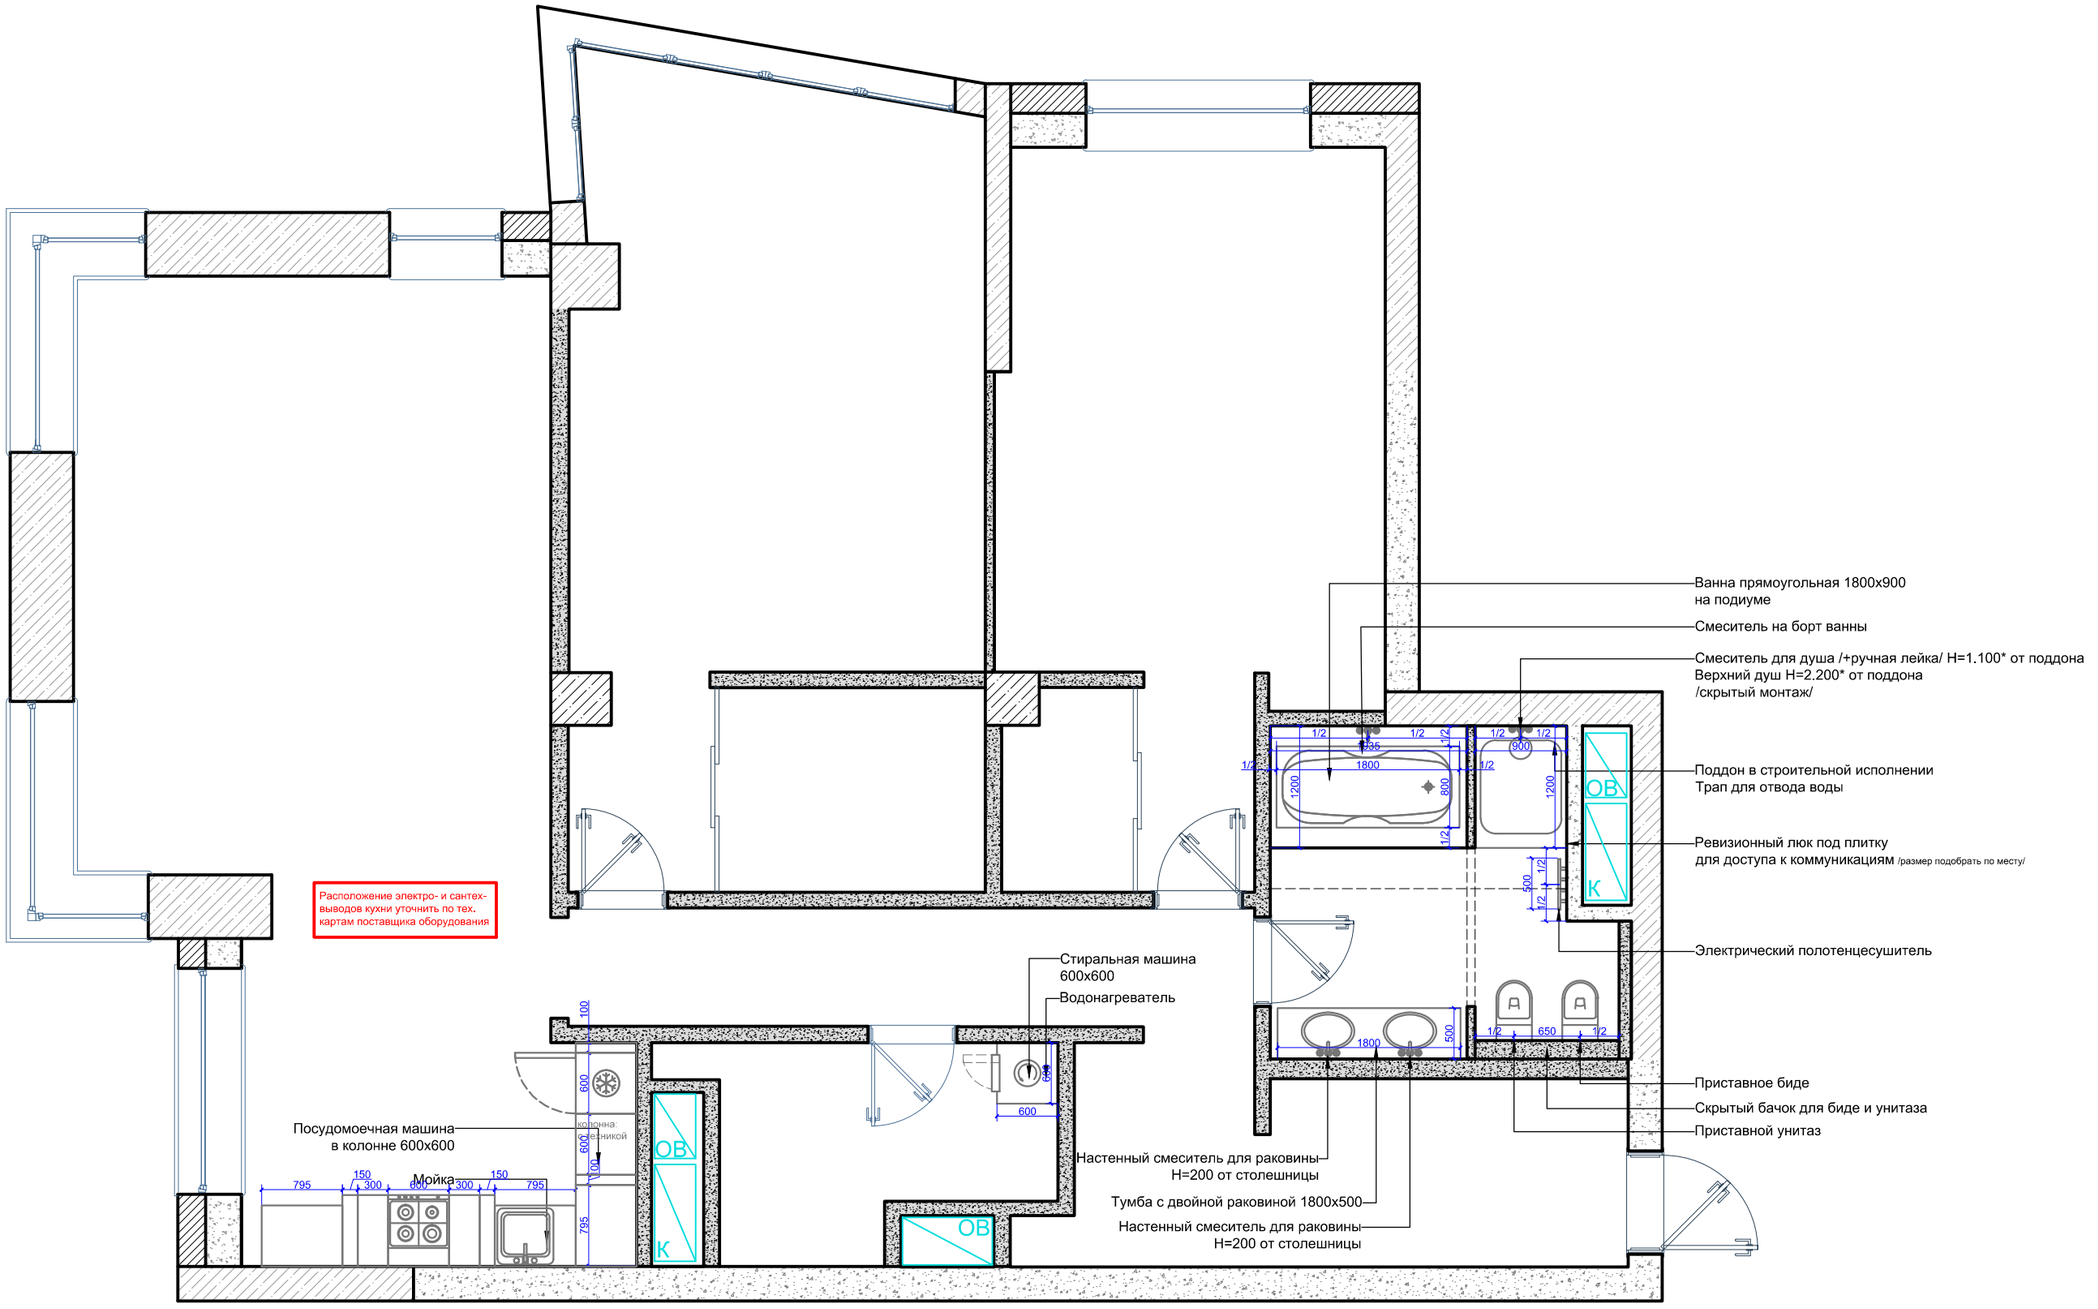

ПРИМЕЧАНИЯ:

При монтаже сантехнического оборудования см. тех. карты поставщика

Установить запорную арматуру ХВС и ГВС в шахту ВК и установить счетчики, фильтра, редуктора и акваторож (система протечки воды). При необходимости применить сварочные работы

Все необходимые коммуникации вывести в зону ревизионного люка

Расположение электро- и сантех- выводов кухни уточнить по тех.картам поставщика оборудования


Должность	Фамилия	Дата	Подпись
Архитектор			
Дизайнер			
Заказчик			

ЖК Сетунь

План привязки сантехнического оборудования

Стадия	Лист	Листов
ДП	14	32

ФУНДАМЕНТ
ГРУППА КОМПАНИЙ
WWW.FUNDAMENT.RU
(495) 788-08-08

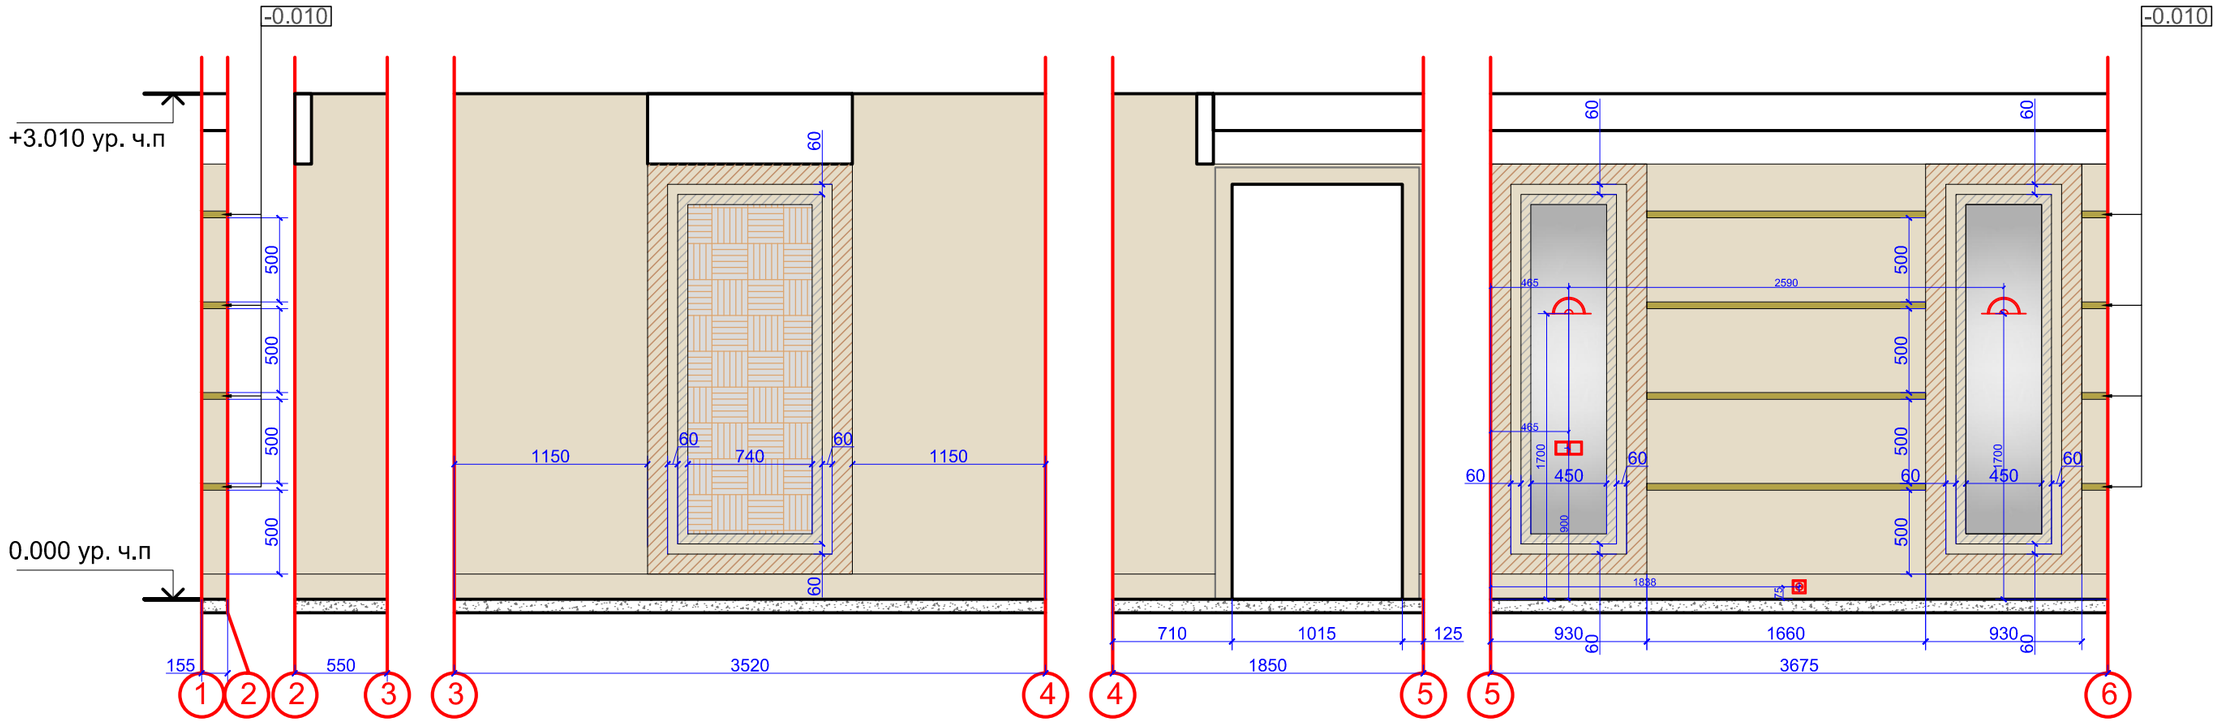

Отделочные материалы вы можете приобрести в салоне ГК Фундамент

Условные обозначения:		
	Покраска - 1	21.80 м2
	Гипсовое пано	1.50 м2
	Зеркало	1.80 м2
	Декоративный металлизированный профиль 40мм	8.00 п.м.
	Молдинг, а=120мм	21.00 п.м.
	Молдинг, а=60мм	17.00 п.м.
	Плинтус, а=150мм	4.00 п.м.

Материалы рассчитаны без учета запаса!

ПРИМЕЧАНИЯ:


Все размеры даны от уровня чистого пола 0.000
(монтаж выравнивающей стяжки и напольного покрытия)

Высота стяжки условно принята в 80 мм


Материалы рассчитаны без учета запаса


Размеры со * (звёздочкой) уточнить дополнительно


Красные размеры выдержать в чистоте

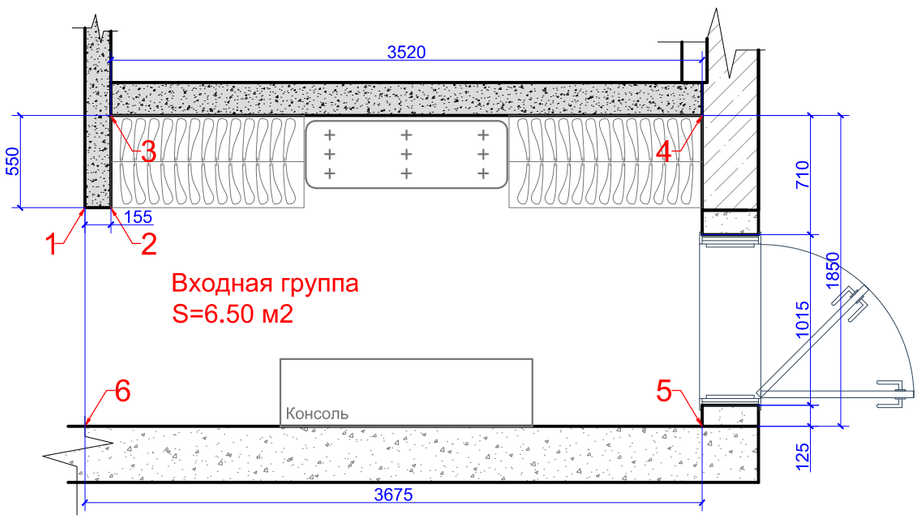

Должность	Фамилия	Дата	Подпись	ЖК Сетунь	Стадия	Лист	Листов
Архитектор					ДП	16	32
Дизайнер							
Заказчик				Развертки стен. Входная группа	ФУНДАМЕНТ ГРУППА КОМПАНИЙ WWW.FUNDAMENT.RU (495) 788-08-08		

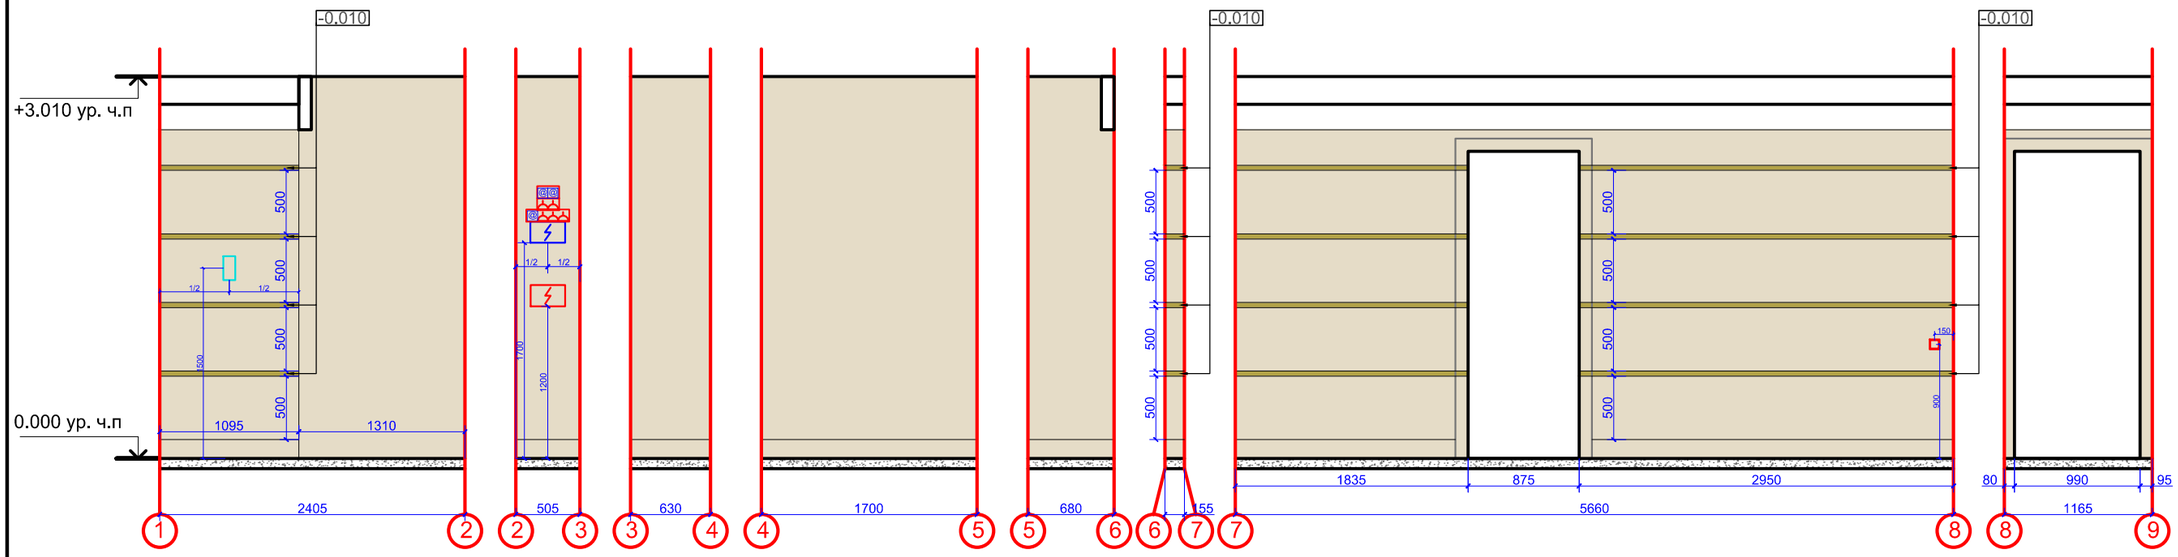

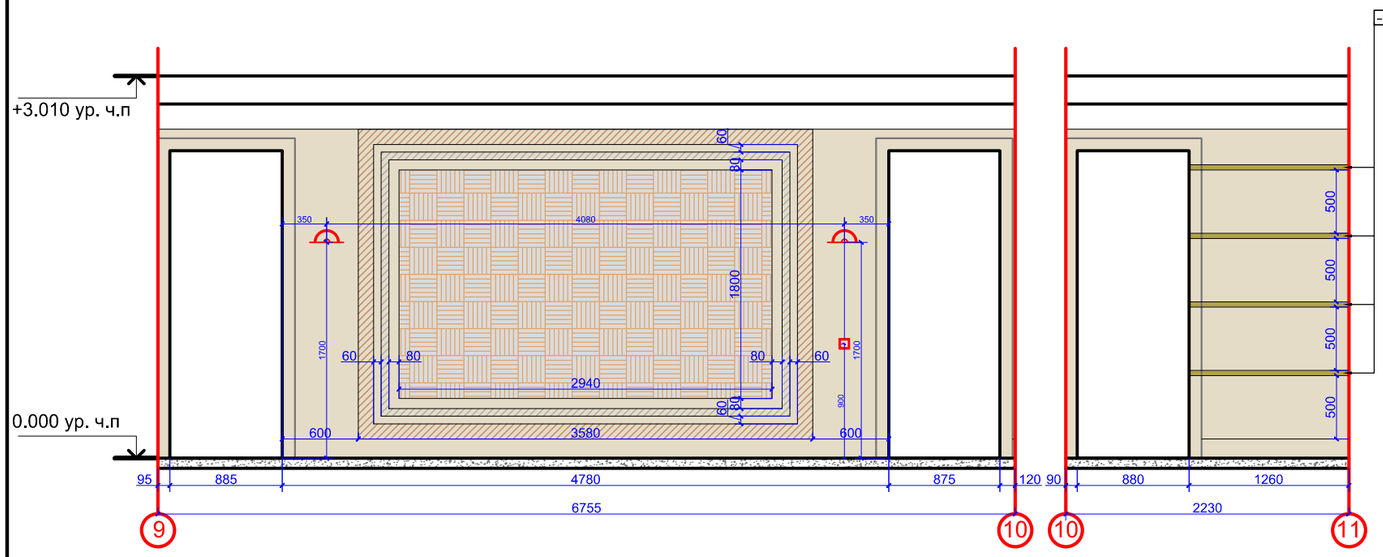

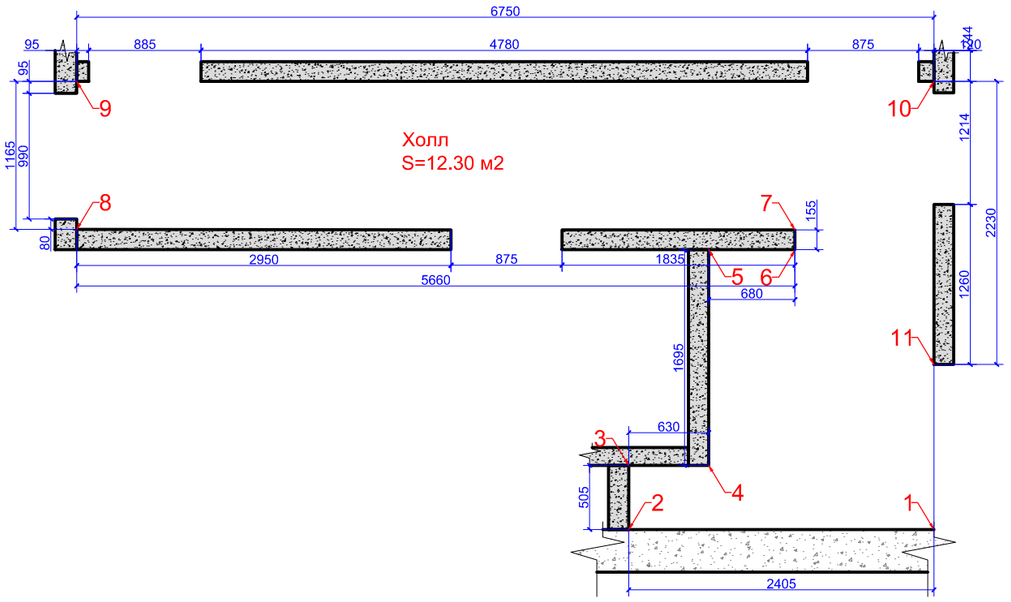

Отделочные материалы вы можете приобрести в салоне ГК Фундамент

Условные обозначения:

	Покраска - 1	42.50 м2
	Гипсовое пано	5.30 м2
	Декоративный металлизированный профиль 40мм	30.00 п.м.
	Гладкотянутый молдинг, а=120мм	12.00 п.м.
	Гладкотянутый молдинг, а=60мм	11.00 п.м.
	Плинтус, а=150мм	13.00 п.м.

Материалы рассчитаны без учета запаса!

ПРИМЕЧАНИЯ:

Все размеры даны от уровня чистого пола 0.000
(монтаж выравнивающей стяжки и напольного покрытия)

Высота стяжки условно принята в 80 мм

Расположение электро- и сантех- выводов кухни уточнить по тех.картам поставщика оборудования

Материалы рассчитаны без учета запаса

Размеры со * (звёздочкой) уточнить дополнительно

Красные размеры выдержать в чистоте

В санузлах смонтировать ревизионные люки для доступа к коммуникациям
Точное месторасположение уточнить по месту при согласовании с заказчиком

Раскладка керамогранита/керамической плитки дана без учета шва.
Площадь керамогранита/керамической плитки дана без учета на подрезку

На углах плитку запилить под 45°


Должность	Фамилия	Дата	Подпись		Стадия	Лист	Листов
Архитектор				ЖК Сетунь	ДП	17	32
Дизайнер							
Заказчик				Развертки стен. Холл			
					ФУНДАМЕНТ ГРУППА КОМПАНИЙ WWW.FUNDAMENT.RU (495) 788-08-08		


Отделочные материалы вы можете приобрести в салоне ГК Фундамент


Условные обозначения:


	Покраска-2	11.60 м2
	Обои-1	53.60 м2
	Плинтус, а=150мм	15.00 м2

Материалы рассчитаны без учета запаса!

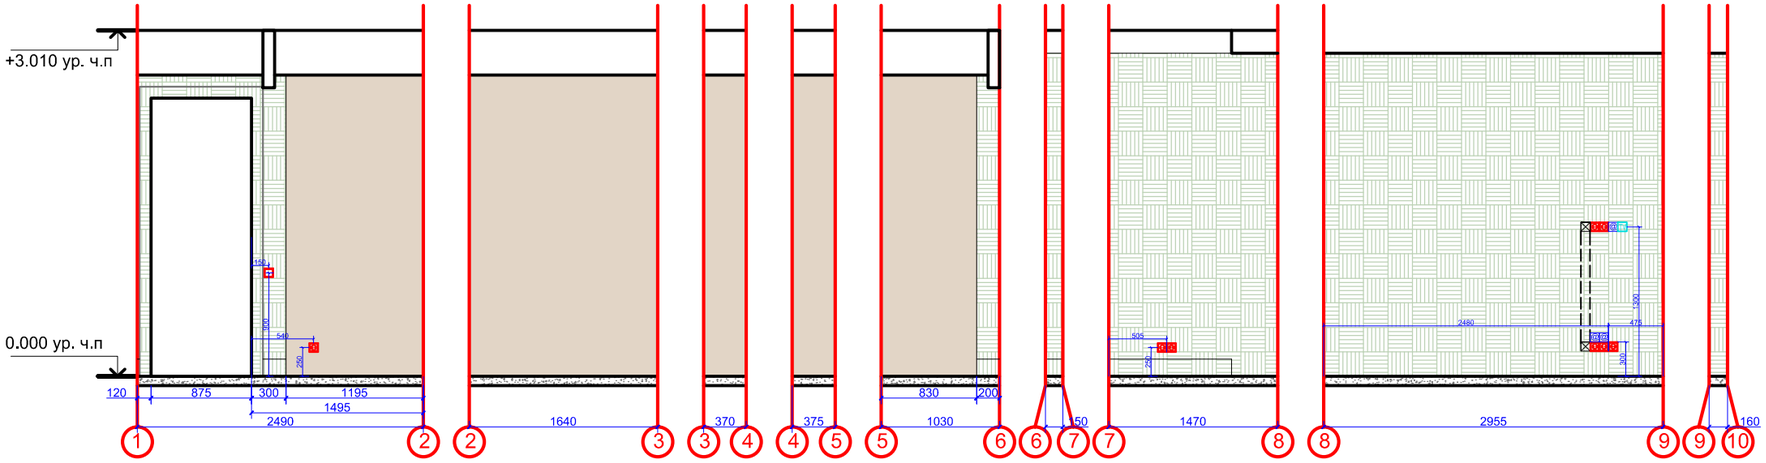

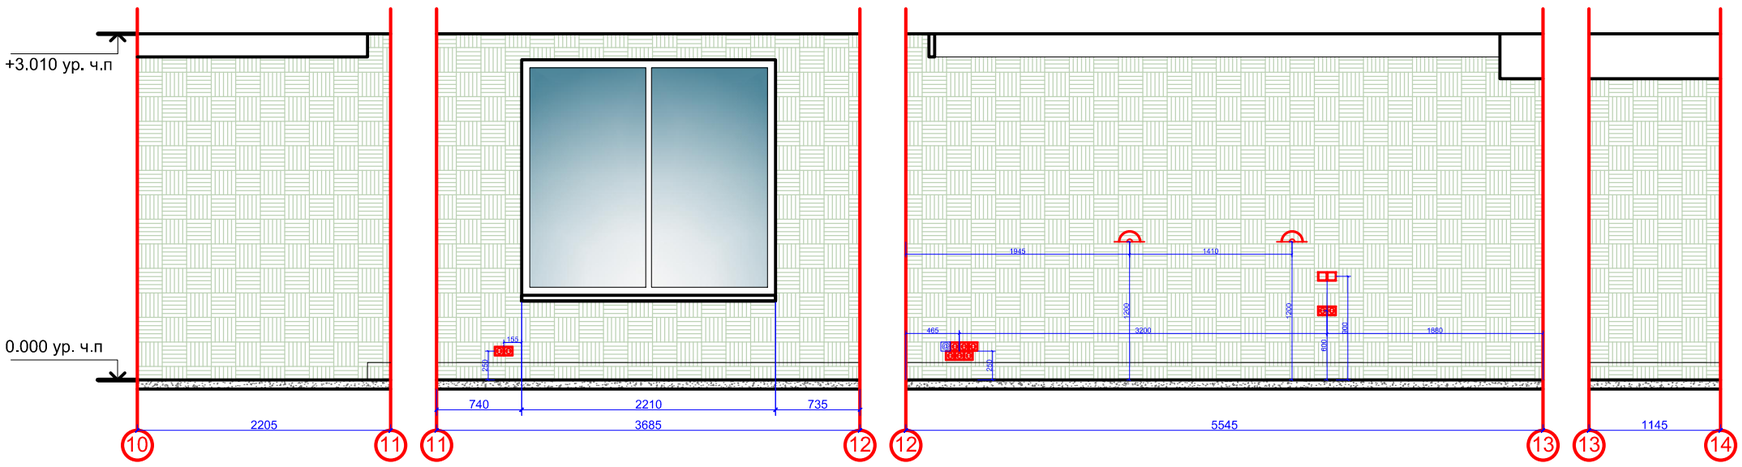

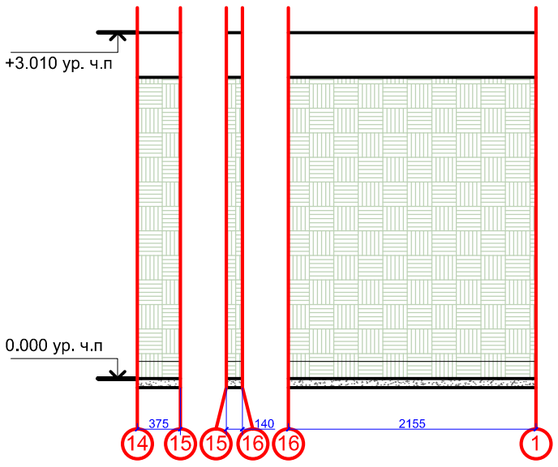

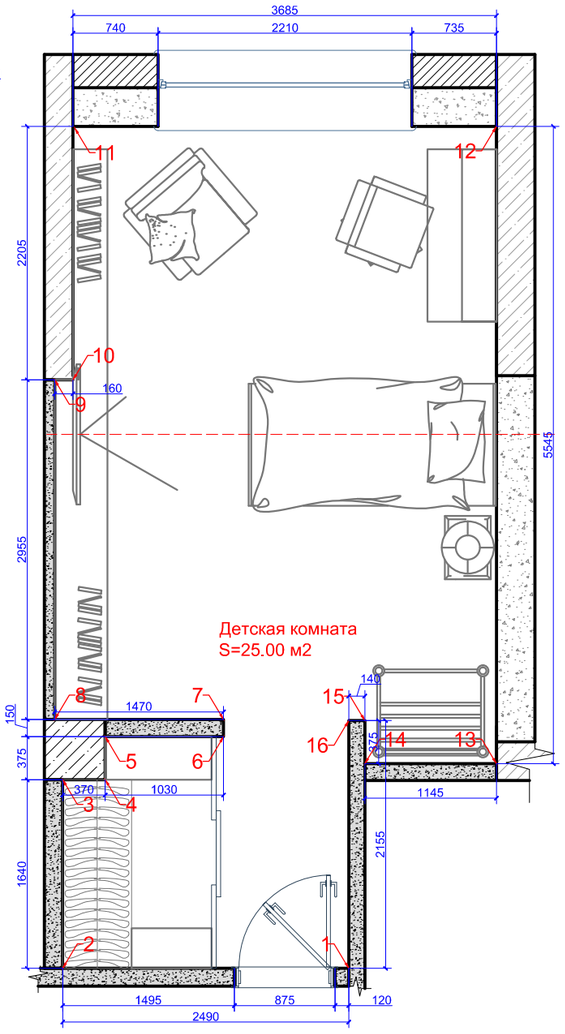

ПРИМЕЧАНИЯ:

Все размеры даны от уровня чистого пола 0.000
(монтаж выравнивающей стяжки и напольного покрытия)

Высота стяжки условно принята в 80 мм

Материалы рассчитаны без учета запаса

Размеры со * (звёздочкой) уточнить дополнительно

Красные размеры выдержать в чистоте


Должность	Фамилия	Дата	Подпись
Архитектор			
Дизайнер			
Заказчик			


ЖК Сетунь


Развертки стен. Детская комната

Стадия	Лист	Листов
ДП	18	32

ФУНДАМЕНТ
ГРУППА КОМПАНИЙ
WWW.FUNDAMENT.RU
(495) 788-08-08

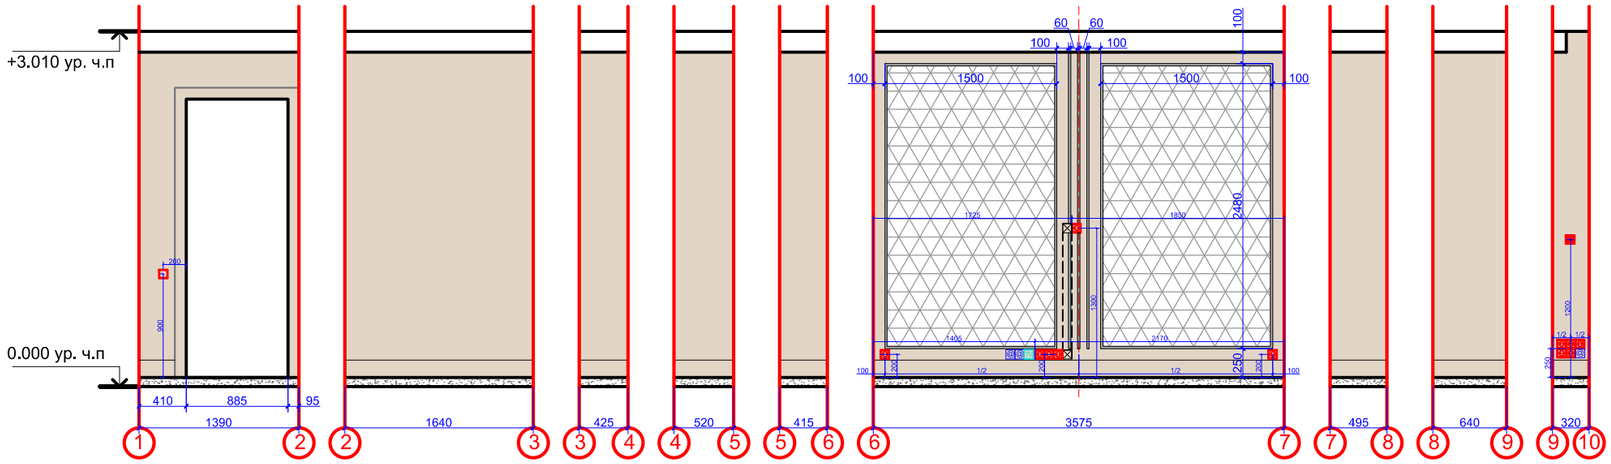

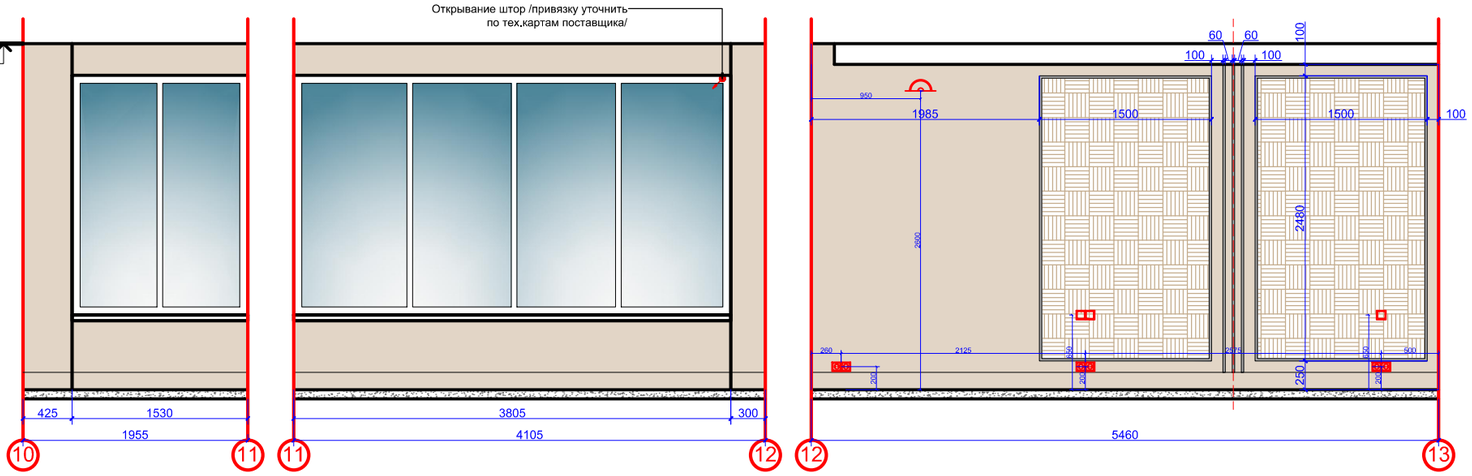

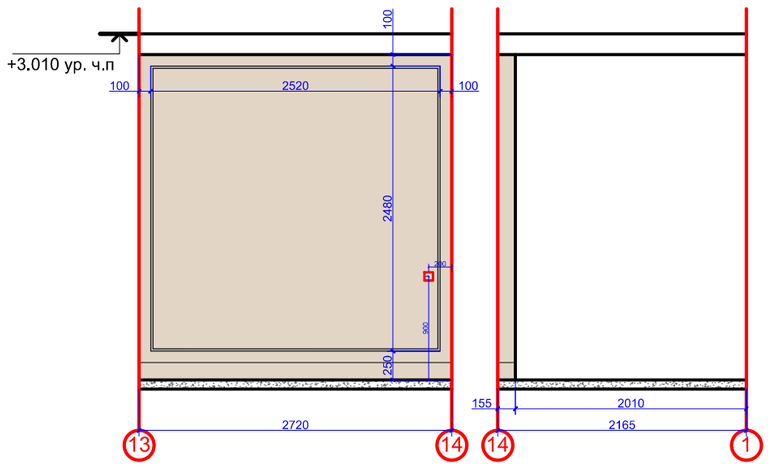


Отделочные материалы вы можете приобрести
в салоне ГК Фундамент

Условные обозначения:

	Декоративная штукатурка - 1	40.80 м2
	Обои - 2	7.10 м2
	Декоративное панно - 1	7.10 м2
	Молдинг, а=20мм	59.00 п.м.
	Плинтус, а=150мм	23.00 п.м.

Материалы рассчитаны без учета запаса!

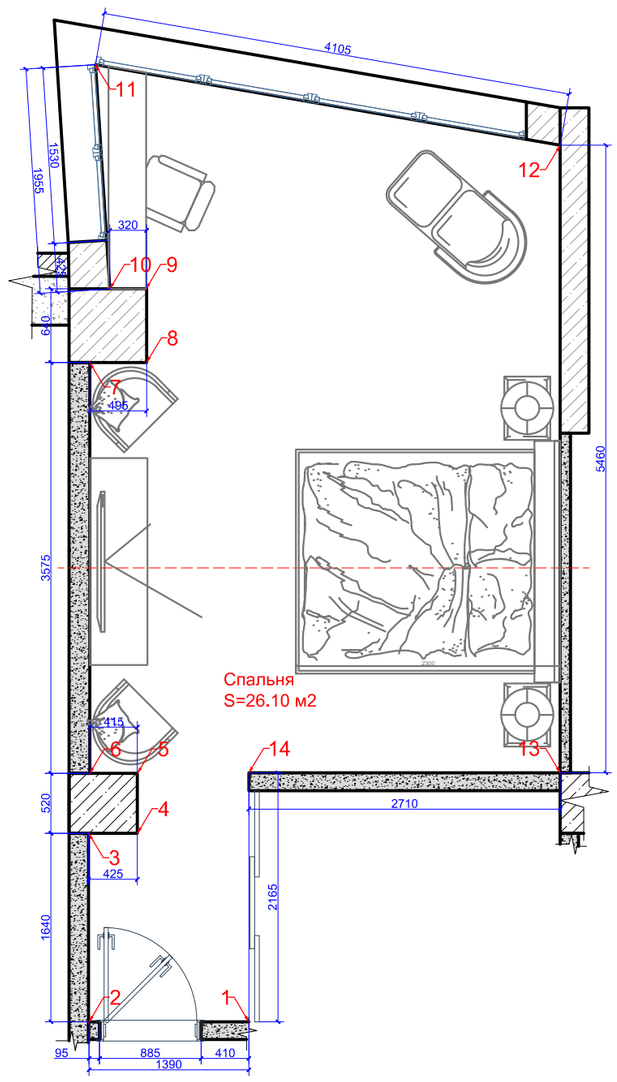

ПРИМЕЧАНИЯ:

Все размеры даны от уровня чистого пола 0,000
(монтаж выравнивающей стяжки и напольного покрытия)

Высота стяжки условно принята в 80 мм

Материалы рассчитаны без учета запаса


Размеры со * (звёздочкой) уточнить дополнительно

Красные размеры выдержать в чистоте

Выводы для ДК уточнить по тех.картам оборудования после выбора заказчиком

Должность	Фамилия	Дата	Подпись		Стадия	Лист	Листов
Архитектор				ЖК Сетунь	ДП	19	32
Дизайнер							
Заказчик				Развертки стен. Спальня			


ФУНДАМЕНТ
ГРУППА КОМПАНИЙ
WWW.FUNDAMENT.RU
(495) 788-08-08

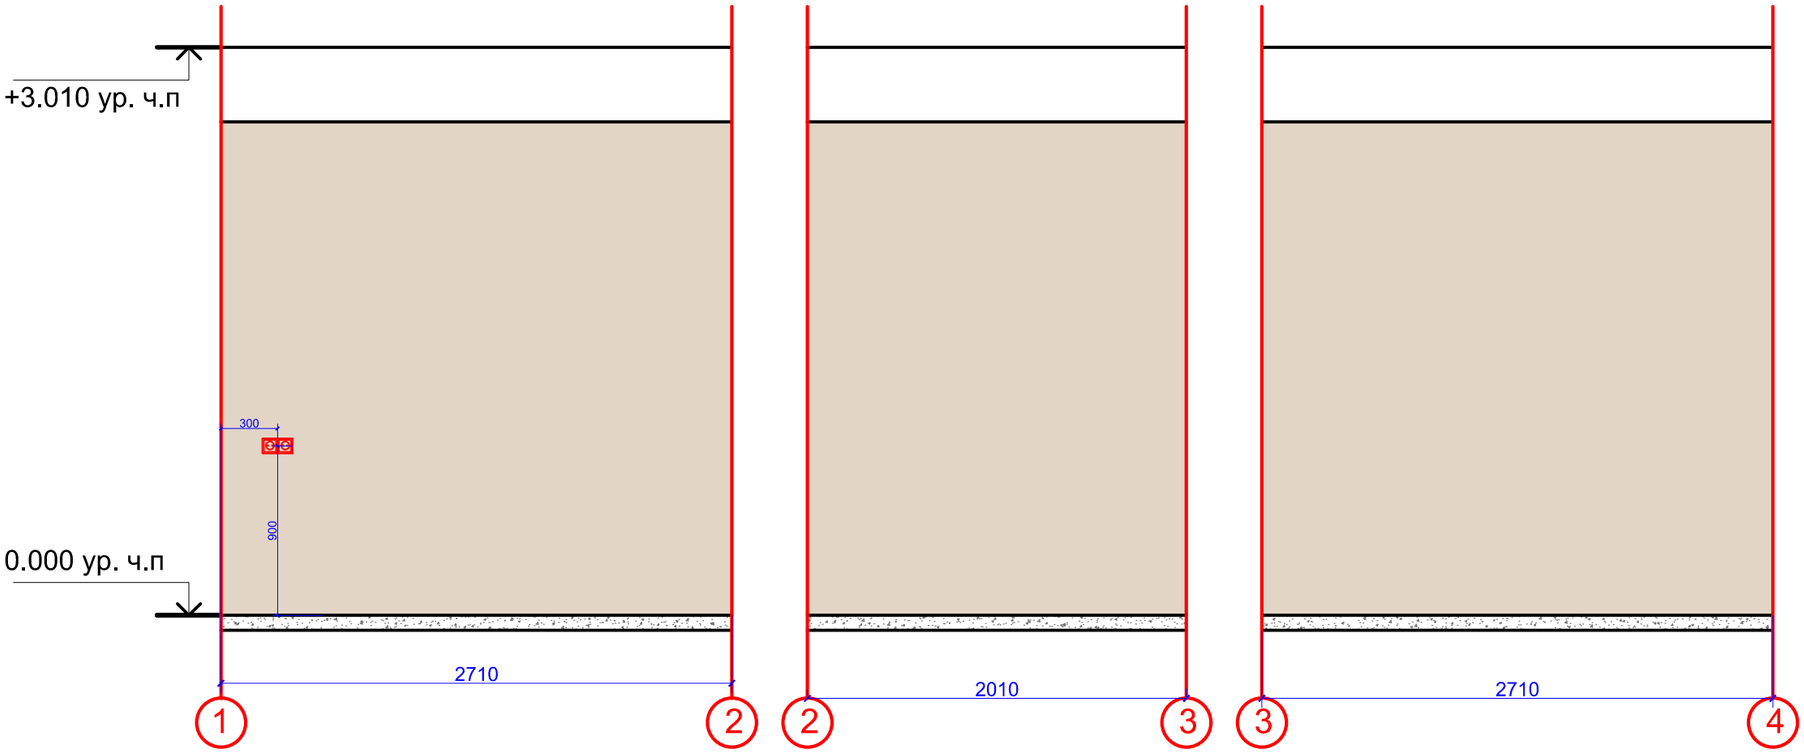

Отделочные материалы вы можете приобрести
в салоне ГК Фундамент

Условные обозначения:		
	Покраска - 3	19.40 м2

Материалы рассчитаны без учета запаса!

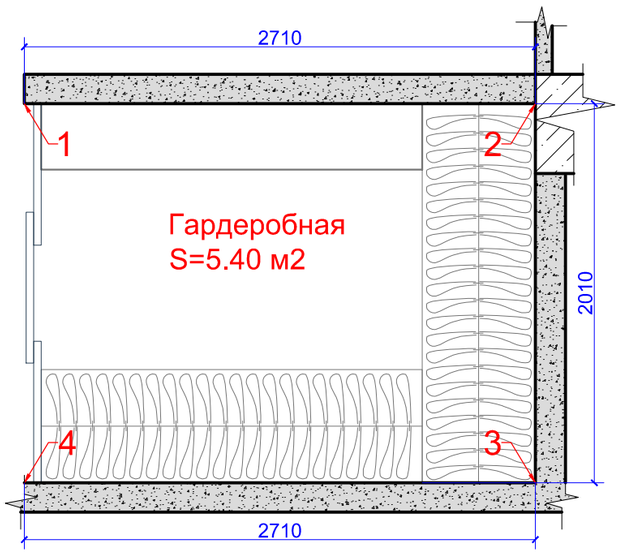

ПРИМЕЧАНИЯ:

Все размеры даны от уровня чистого пола 0.000
(монтаж выравнивающей стяжки и напольного покрытия)

Высота стяжки условно принята в 80 мм


Материалы рассчитаны без учета запаса


Размеры со * (звёздочкой) уточнить дополнительно

Красные размеры выдержать в чистоте

Должность	Фамилия	Дата	Подпись	ЖК Сетунь	Стадия	Лист	Листов
Архитектор					ДП	20	32
Дизайнер							
Заказчик				Развертки стен. Гардеробная 1			

ФУНДАМЕНТ
ГРУППА КОМПАНИЙ
WWW.FUNDAMENT.RU
(495) 788-08-08

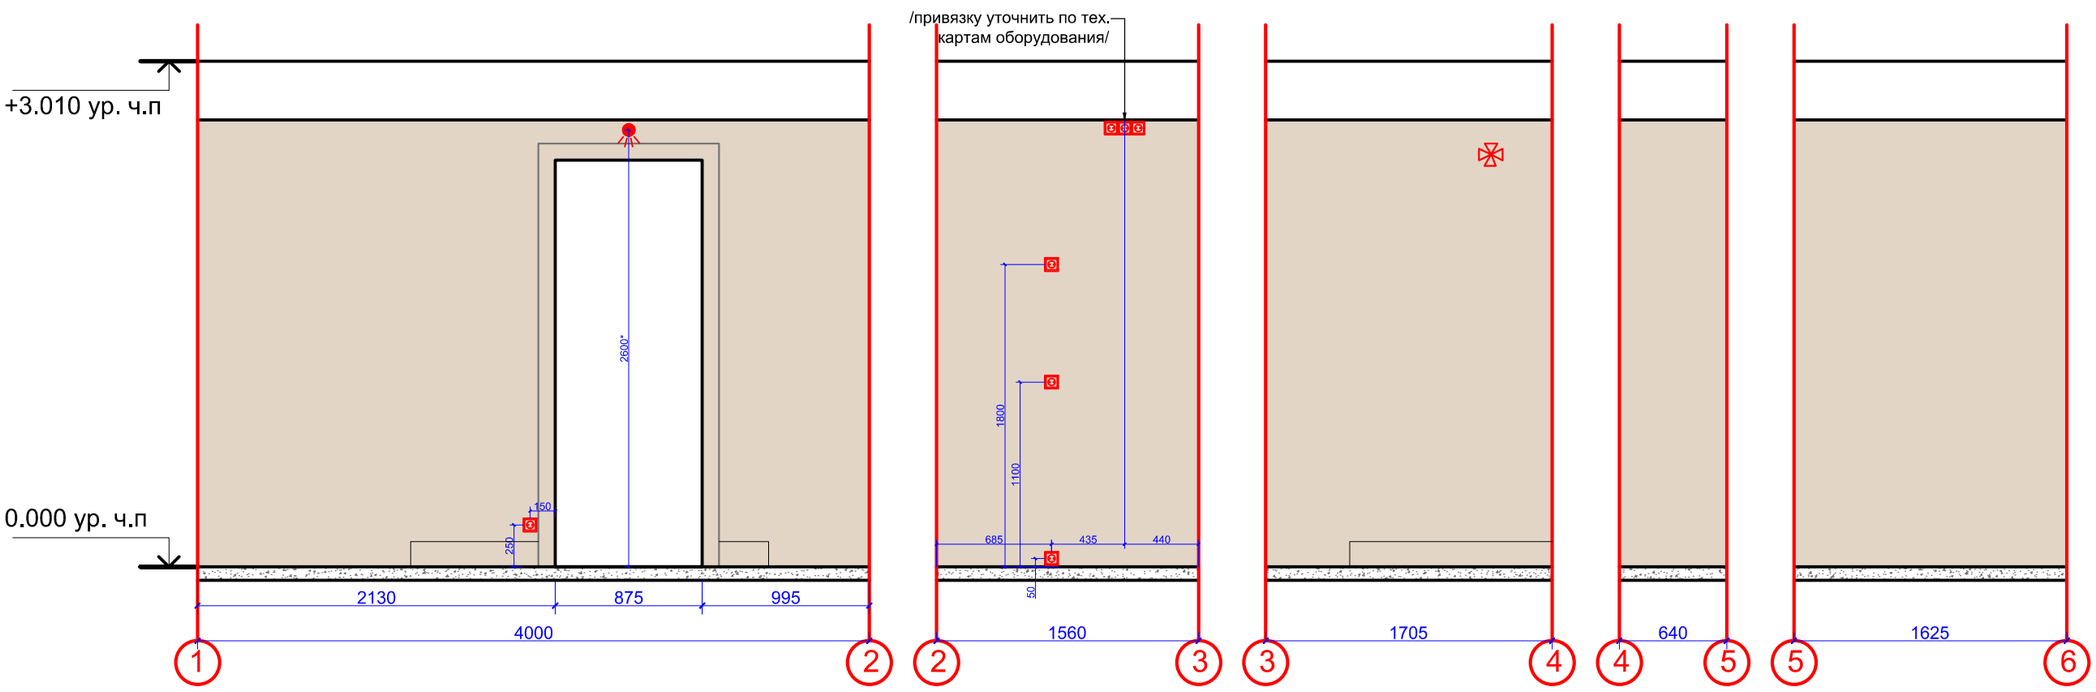

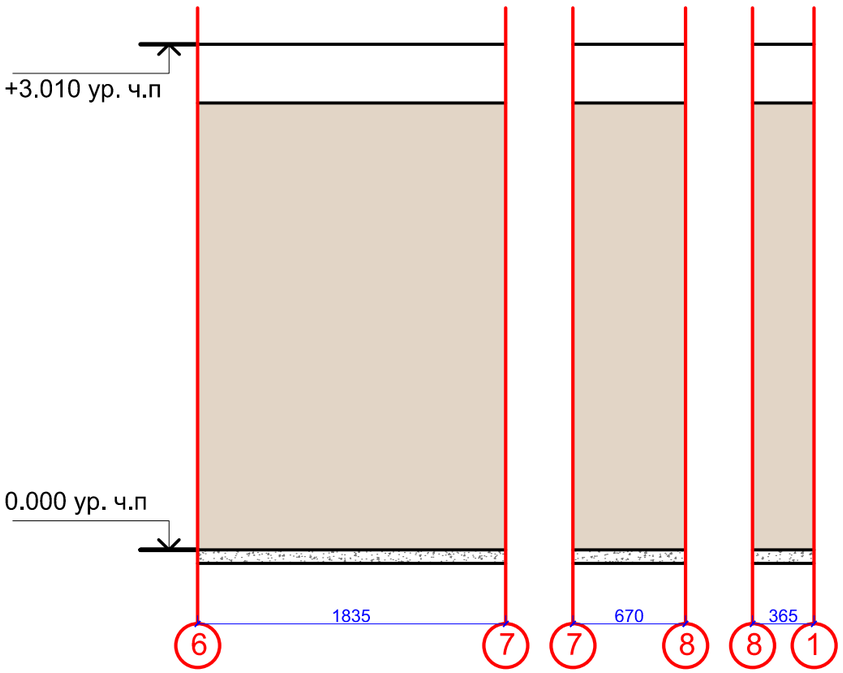


Отделочные материалы вы можете приобрести в салоне ГК Фундамент

Условные обозначения:

	Покраска для влажных помещений - 4	30.90 м2
	Плинтус, а=150мм	3.00 п.м.

Материалы рассчитаны без учета запаса!

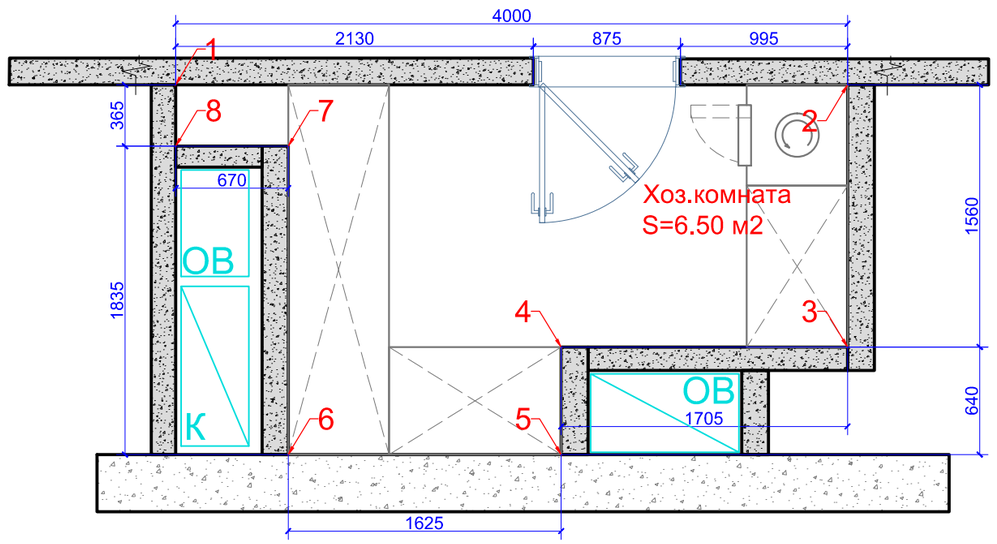

ПРИМЕЧАНИЯ:

Все размеры даны от уровня чистого пола 0.000
(монтаж выравнивающей стяжки и напольного покрытия)

Высота стяжки условно принята в 80 мм

Материалы рассчитаны без учета запаса

Размеры со * (звёздочкой) уточнить дополнительно

Красные размеры выдержать в чистоте


Должность	Фамилия	Дата	Подпись
Архитектор			
Дизайнер			
Заказчик			

ЖК Сетунь


Развертки стен. Хоз. комната

Стадия	Лист	Листов
ДП	21	32

ФУНДАМЕНТ
ГРУППА КОМПАНИЙ
WWW.FUNDAMENT.RU
(495) 788-08-08

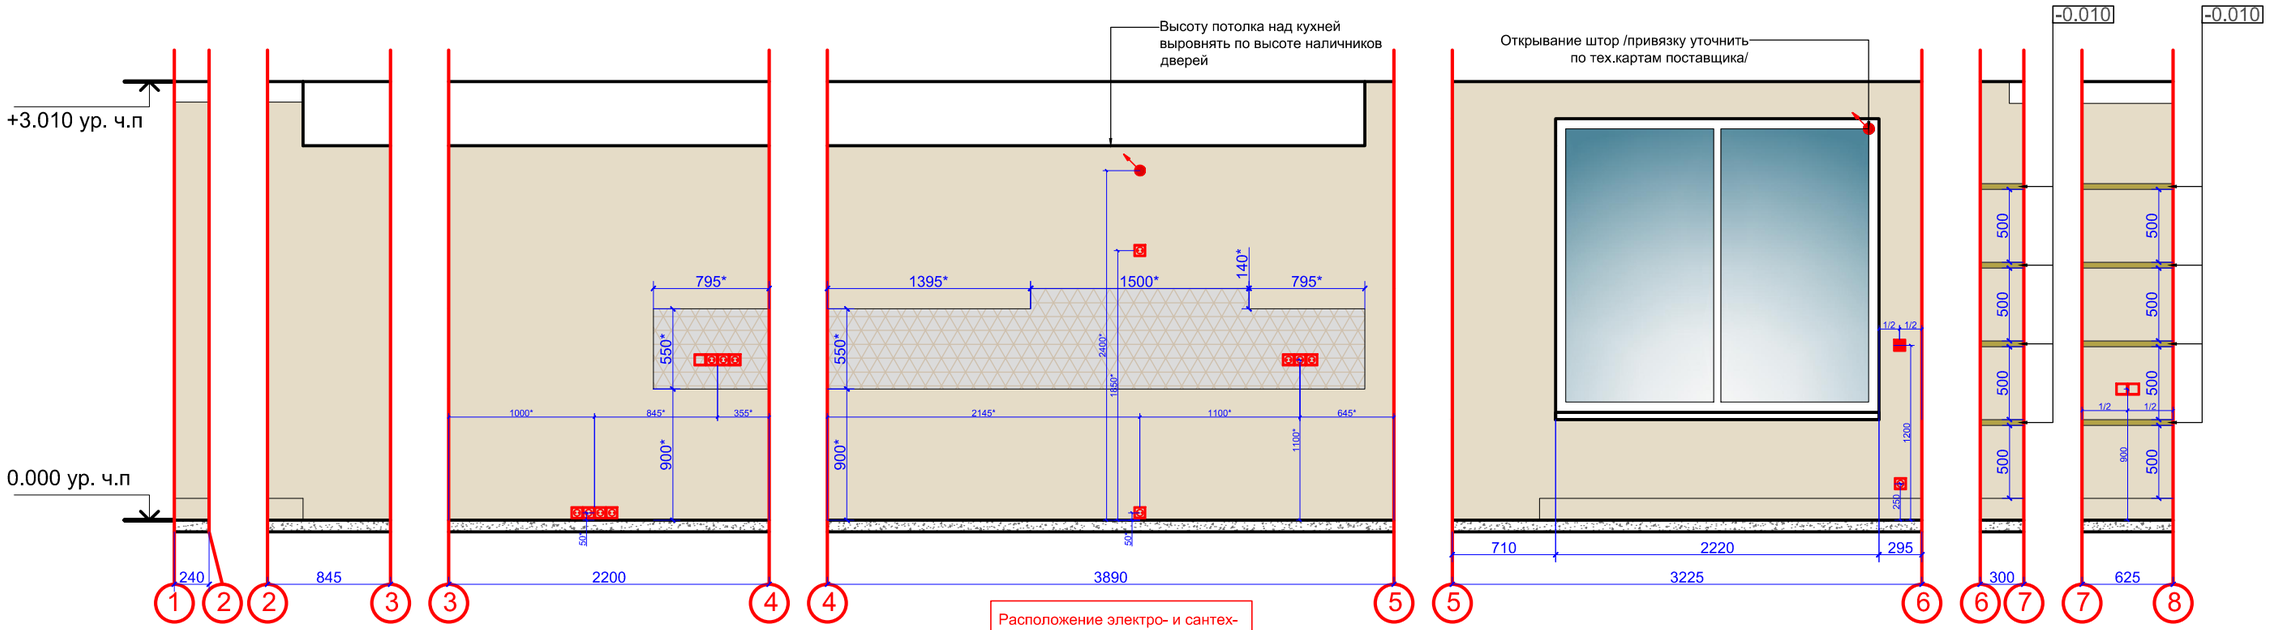

Расположение электро- и сантех-выводов кухни уточнить по тех. картам поставщика оборудования

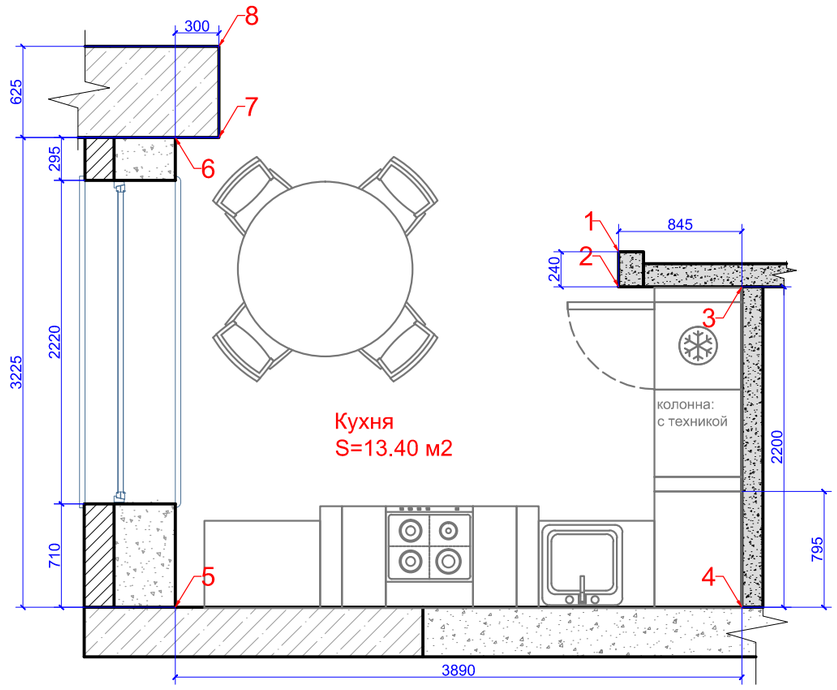

ПРИМЕЧАНИЯ:

Все размеры даны от уровня чистого пола 0.000
(монтаж выравнивающей стяжки и напольного покрытия)

Высота стяжки условно принята в 80 мм

Расположение электро- и сантех- выводов кухни уточнить по тех.картам поставщика оборудования

Материалы рассчитаны без учета запаса

Размеры со * (звёздочкой) уточнить дополнительно

Красные размеры выдержать в чистоте

Раскладка керамогранита/керамической плитки дана без учета шва.
Площадь керамогранита/керамической плитки дана без учета на подрезку

На углах плитку запилить под 45°


Отделочные материалы вы можете приобрести в салоне ГК Фундамент

Условные обозначения:


	Покраска - 1	23.70 м2
	Кухонный фартук	2.70 м2
	Декоративный металлизированный профиль 40мм	4.00 п.м.
	Плинтус, а=150мм	6.00 п.м.


Материалы рассчитаны без учета запаса!

Должность	Фамилия	Дата	Подпись		Стадия	Лист	Листов
Архитектор				ЖК Сетунь	ДП	22	32
Дизайнер							
Заказчик				Развертки стен. Кухня	ФУНДАМЕНТ ГРУППА КОМПАНИЙ WWW.FUNDAMENT.RU (495) 788-08-08		

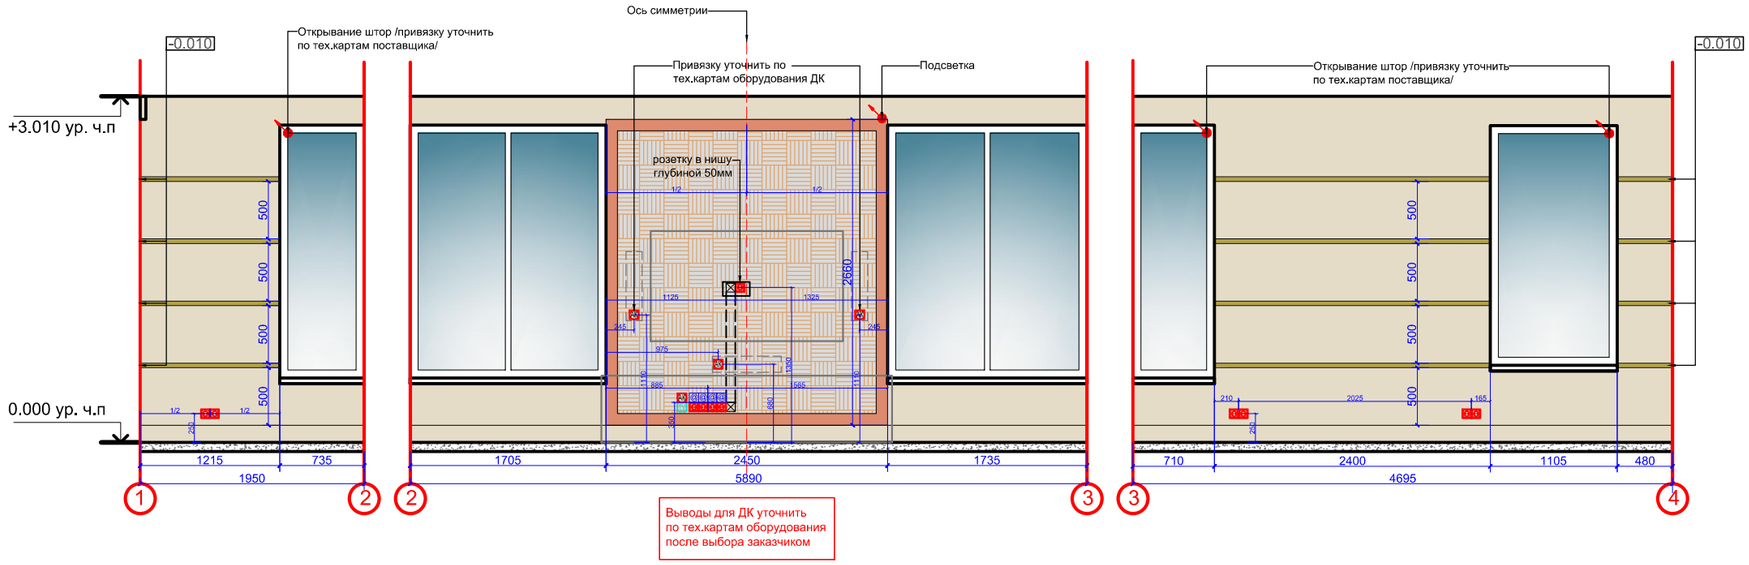

Выводы для ДК уточнить
по тех.картам оборудования
после выбора заказчиком

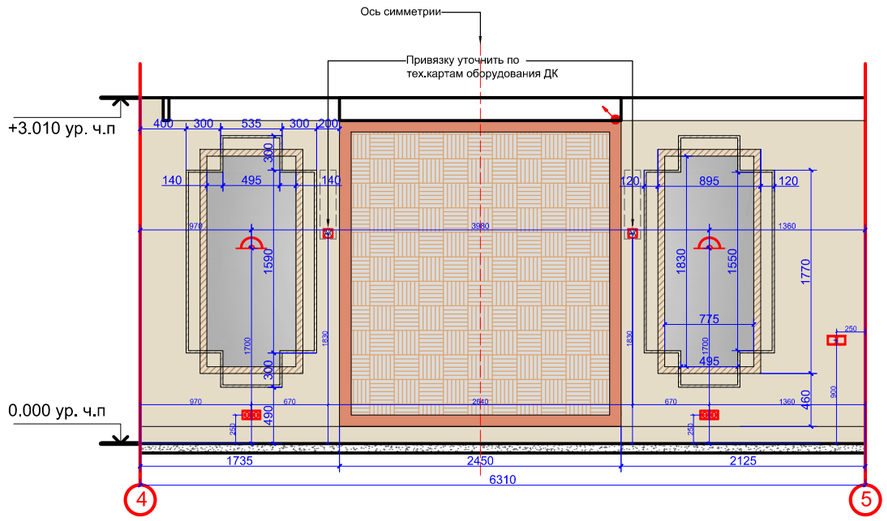

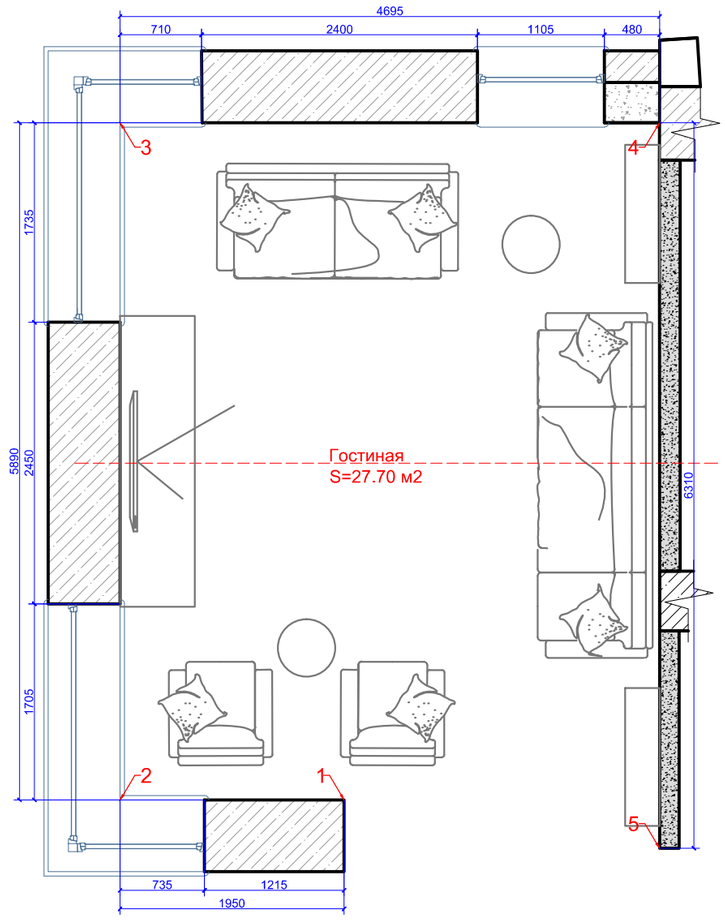

Отделочные материалы вы можете приобрести в салоне ГК Фундамент

Условные обозначения:

	Покраска - 1	28.90 м2
	Стеновая панель	13.30 м2
	Зеркало	2.70 м2
	Металлический профиль	17.00 п.м.
	Декоративный металлизированный профиль 40мм	12.00 п.м.
	Молдинг, а=20мм	14.00 п.м.
	Плинтус, а=150мм	19.00 п.м.

Материалы рассчитаны без учета запаса!

ПРИМЕЧАНИЯ:

Все размеры даны от уровня чистого пола 0.000
(монтаж выравнивающей стяжки и напольного покрытия)

Высота стяжки условно принята в 80 мм

Материалы рассчитаны без учета запаса

Размеры со * (звёздочкой) уточнить дополнительно

Красные размеры выдержать в чистоте

Выводы для ДК уточнить по тех.картам оборудования после выбора заказчиком


Должность	Фамилия	Дата	Подпись
Архитектор			
Дизайнер			
Заказчик			


ЖК Сетунь

Развертки стен. Гостиная

Стадия	Лист	Листов
ДП	23	32

ФУНДАМЕНТ
ГРУППА КОМПАНИЙ
WWW.FUNDAMENT.RU
(495) 788-08-08

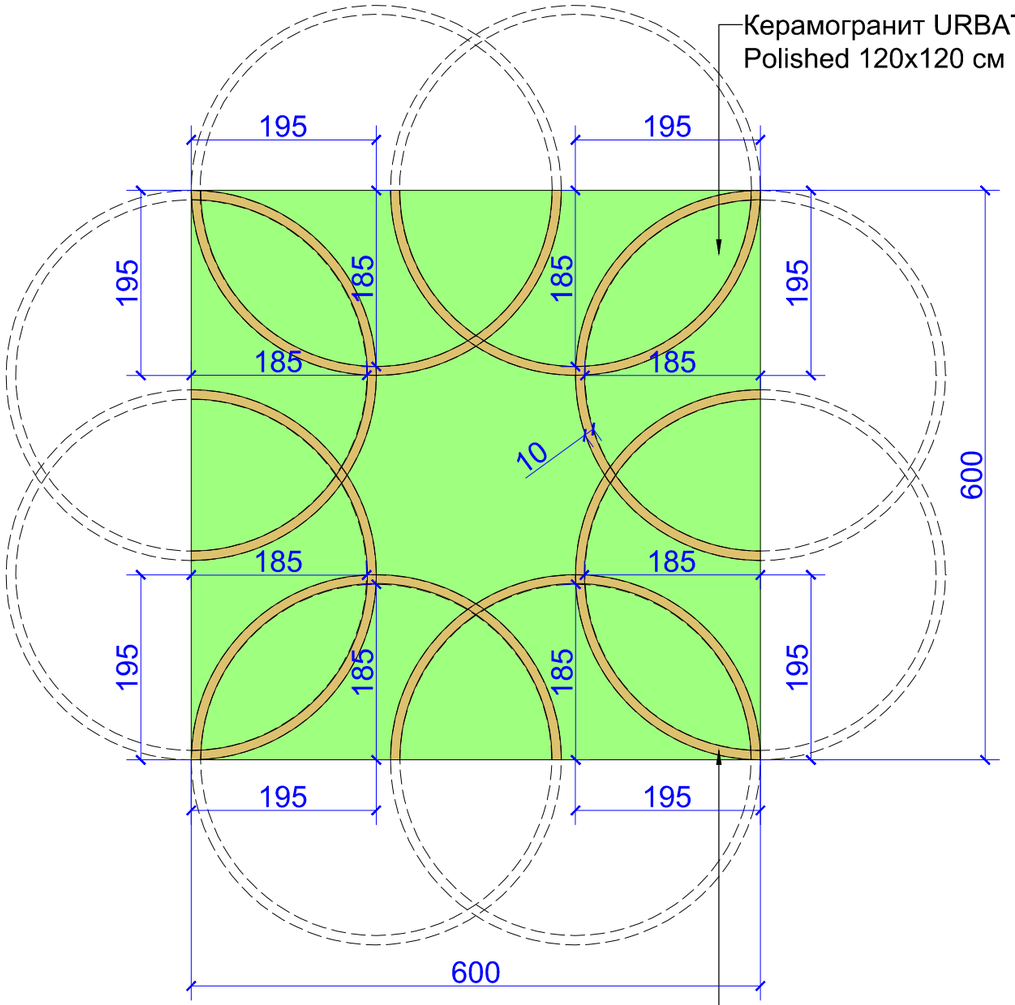

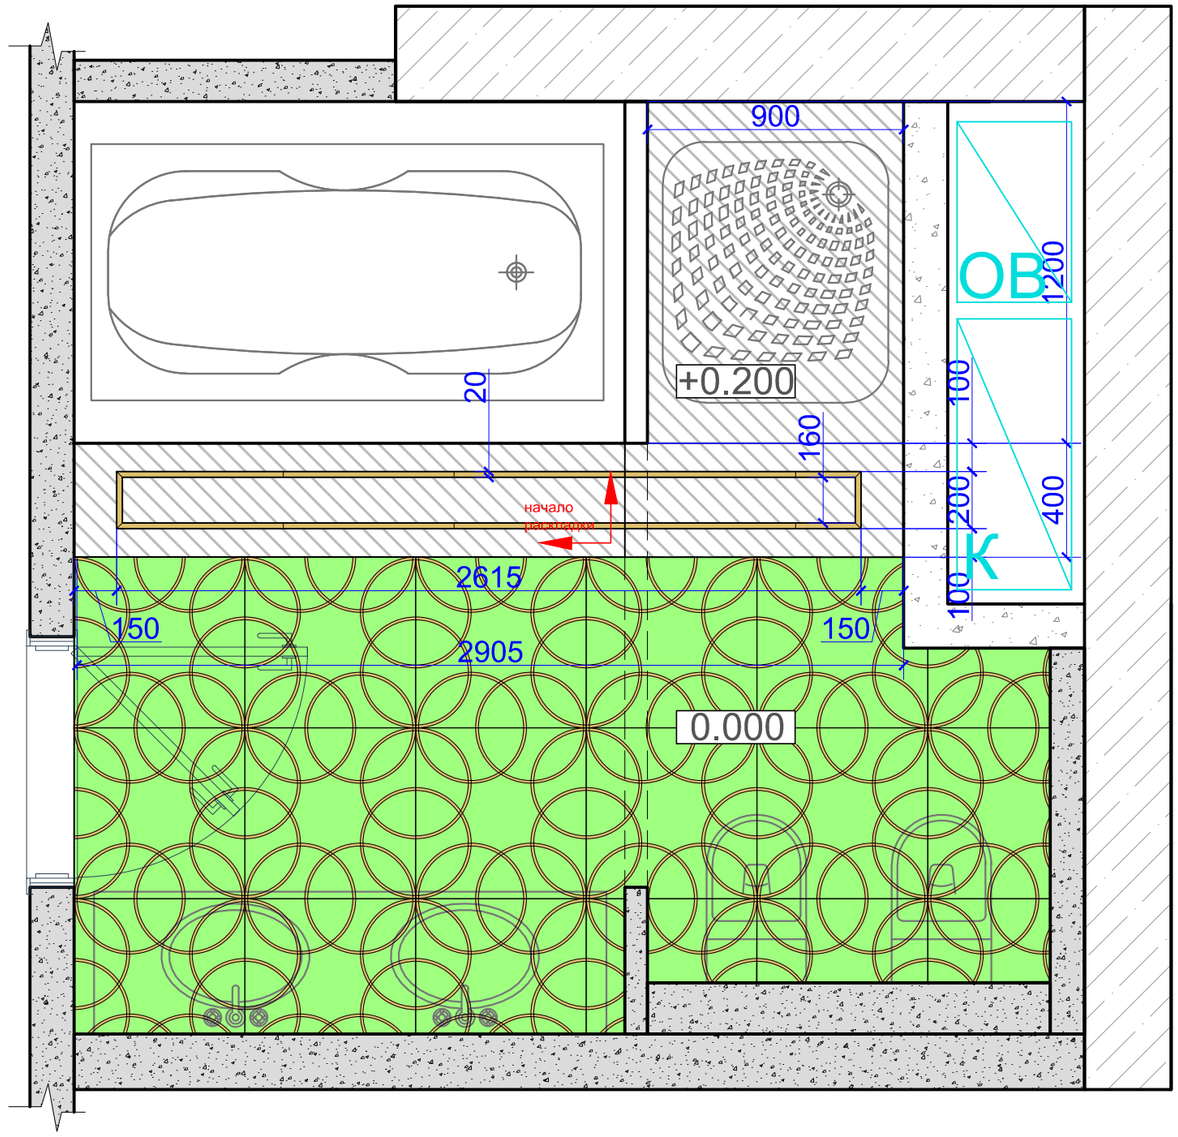

Отделочные материалы вы можете приобрести
в салоне ГК Фундамент

Условные обозначения:

	Панно из керамогранита /нарезка/ см. раскладку плитки ванной	Sпо полу 5.30 м2 18 шт
	Керамогранит URBATEK Xlight Kala White Polished A 120x250 см	1 шт.
	Керамогранит URBATEK Xlight Kala White Polished B 120x250 см	1 шт.
	Керамогранит Aparici Ceramica Omega Gold 60x60 см нарезать плитками 1x60 см	5.70 п.м.

Материалы рассчитаны без учета запаса!


Должность	Фамилия	Дата	Подпись	ЖК Сетунь	Стадия	Лист	Листов
Архитектор					ДП	05	32
Дизайнер							
Заказчик				Раскладка плитки. Ванная.	ФУНДАМЕНТ ГРУППА КОМПАНИЙ		
					WWW.FUNDAMENT.RU (495) 788-08-08		

Отделочные материалы вы можете приобрести в салоне ГК Фундамент

УСЛОВНЫЕ ОБОЗНАЧЕНИЯ:

	Оштукатурить, окрасить (-0,000)	
	Утепление	
	ГКЛ, покраска (-0.180*)	
	ГКЛ, покраска (-0,220*)	
	ГКЛ, покраска (-0,250*)	
	Потолок армстронг	
	ГКЛ, покраска (-0,390*)	
	ГКЛ, покраска (-0.200)	
	Декоративный потолочный карниз	94,00 п.м.
	Декоративный потолочный молдинг, а=10мм	69 п.м.
	Декоративный потолочный молдинг, а=20мм	62 п.м.
	Декоративный потолочный молдинг, а=60мм	21 п.м.

Все материалы посчитаны без учета запаса

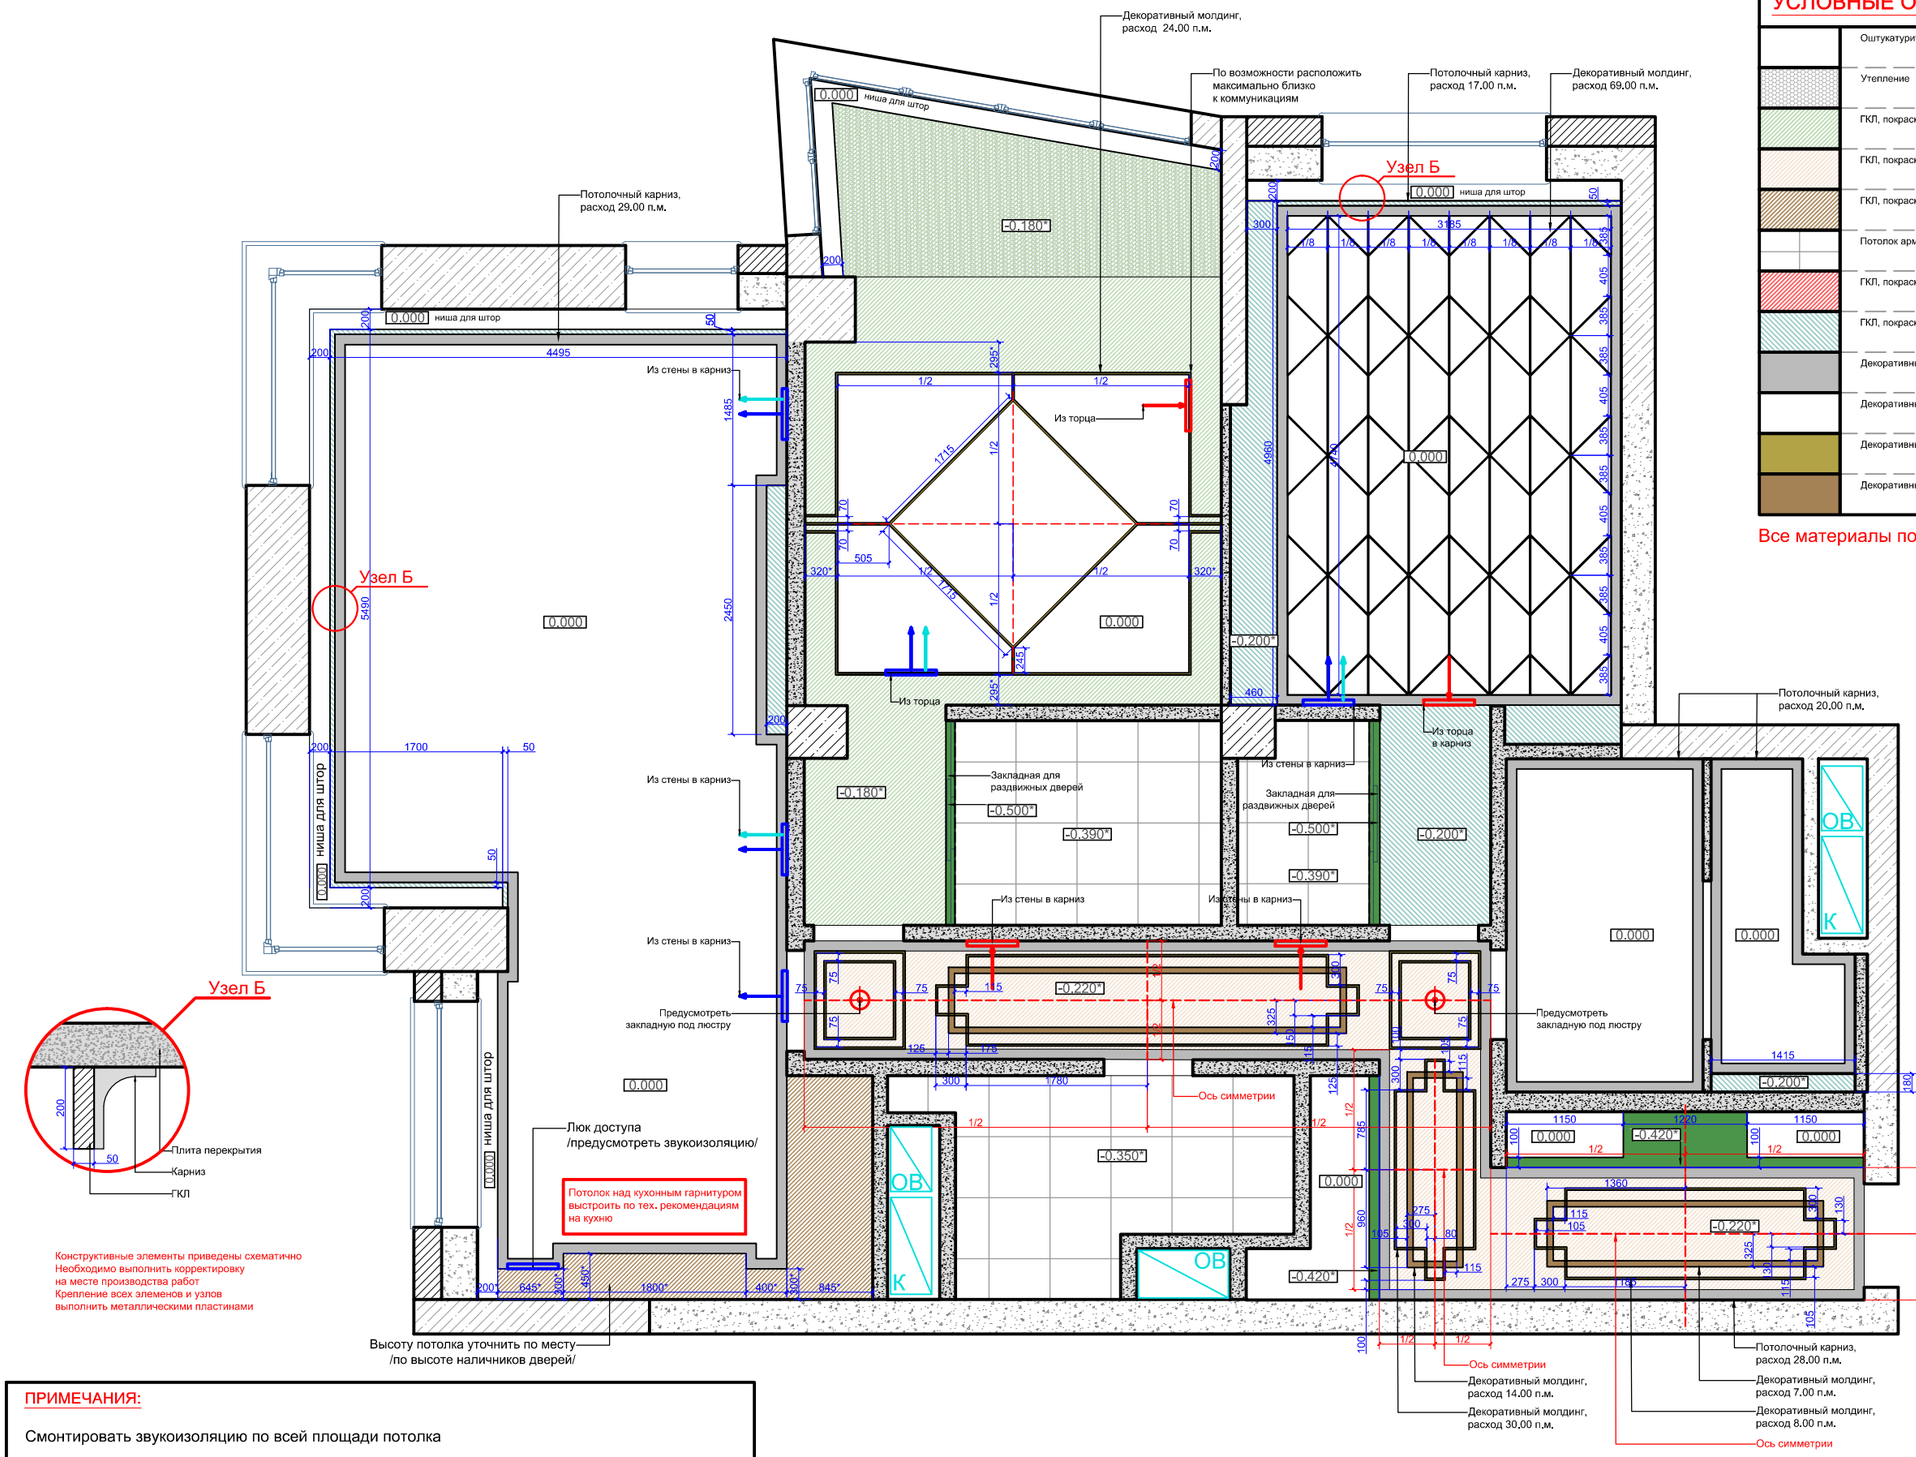

Конструктивные элементы приведены схематично
Необходимо выполнить корректировку на месте производства работ
Крепление всех элеменов и узлов выполнить металлическими пластинами

ПРИМЕЧАНИЯ:

Смонтировать звукоизоляцию по всей площади потолка

За отчетную отметку потолка 0.000 в проекте условно принята отметка низа плиты перекрытия

Уровень 0.000 оштукатурить и покрасить

Высота потолка взята с учетом того, что плита перекрытия смонтирована в уровень

Размеры со * (звездочкой) уточнить дополнительно

Красные размеры выдержать в чистоте!

См. совместно с инженерным проектом вентиляции и кондиционирования!

Должность	Фамилия	Дата	Подпись
Архитектор			
Дизайнер			
Заказчик			

ЖК Сетунь

План потолков

Стадия	Лист	Листов
ДП	10	32


ФУНДАМЕНТ ГРУППА КОМПАНИЙ
WWW.FUNDAMENT.RU
(495) 788-08-08

Отделочные материалы вы можете приобрести в салоне ГК Фундамент

УСЛОВНЫЕ ОБОЗНАЧЕНИЯ:

	Оштукатурить, окрасить (-0,000)	
	Утепление	
	ГКЛ, покраска (-0.180*)	
	ГКЛ, покраска (-0,220*)	
	ГКЛ, покраска (-0,250*)	
	Потолок армстронг	
	ГКЛ, покраска (-0,390*)	
	ГКЛ, покраска (-0.200)	
	Декоративный потолочный карниз	94,00 п.м.
	Декоративный потолочный молдинг, а=10мм	69 п.м.
	Декоративный потолочный молдинг, а=20мм	62 п.м.
	Декоративный потолочный молдинг, а=60мм	21 п.м.

Все материалы посчитаны без учета запаса

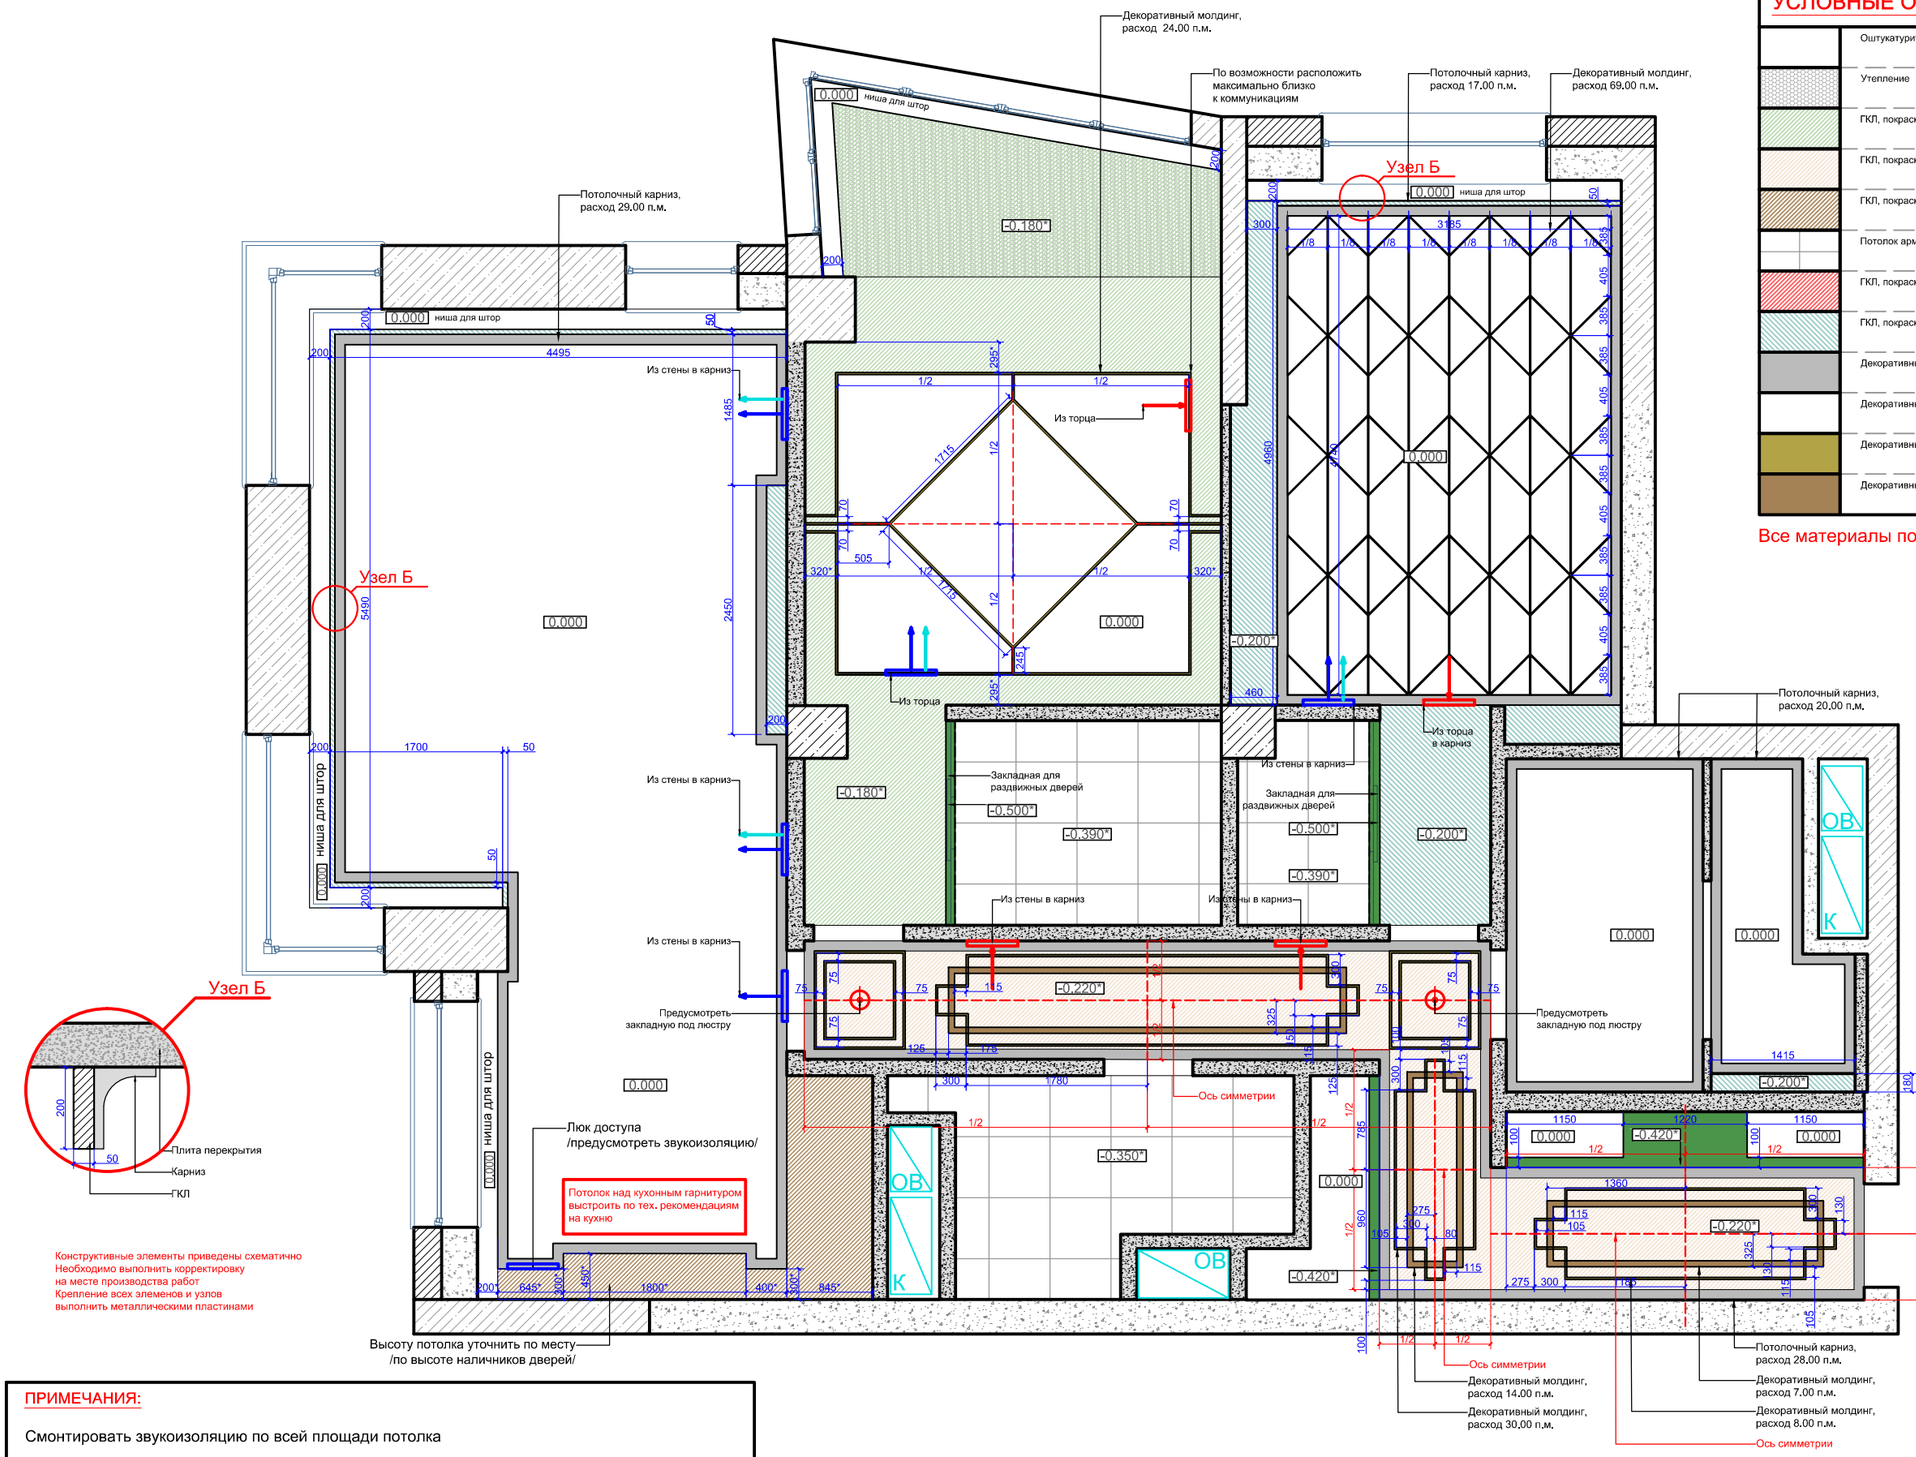

Конструктивные элементы приведены схематично
Необходимо выполнить корректировку на месте производства работ
Крепление всех элеменов и узлов выполнить металлическими пластинами

ПРИМЕЧАНИЯ:

Смонтировать звукоизоляцию по всей площади потолка

За отчетную отметку потолка 0.000 в проекте условно принята отметка низа плиты перекрытия

Уровень 0.000 оштукатурить и покрасить

Высота потолка взята с учетом того, что плита перекрытия смонтирована в уровень

Размеры со * (звездочкой) уточнить дополнительно

Красные размеры выдержать в чистоте!

См. совместно с инженерным проектом вентиляции и кондиционирования!

Должность	Фамилия	Дата	Подпись
Архитектор			
Дизайнер			
Заказчик			

ЖК Сетунь

План потолков

Стадия	Лист	Листов
ДП	10	32


ФУНДАМЕНТ ГРУППА КОМПАНИЙ
WWW.FUNDAMENT.RU
(495) 788-08-08

Отделочные материалы вы можете приобрести в салоне ГК Фундамент

УСЛОВНЫЕ ОБОЗНАЧЕНИЯ:

	Оштукатурить, окрасить (-0,000)	
	Утепление	
	ГКЛ, покраска (-0.180*)	
	ГКЛ, покраска (-0,220*)	
	ГКЛ, покраска (-0,250*)	
	Потолок армстронг	
	ГКЛ, покраска (-0,390*)	
	ГКЛ, покраска (-0.200)	
	Декоративный потолочный карниз	94,00 п.м.
	Декоративный потолочный молдинг, а=10мм	69 п.м.
	Декоративный потолочный молдинг, а=20мм	62 п.м.
	Декоративный потолочный молдинг, а=60мм	21 п.м.

Все материалы посчитаны без учета запаса

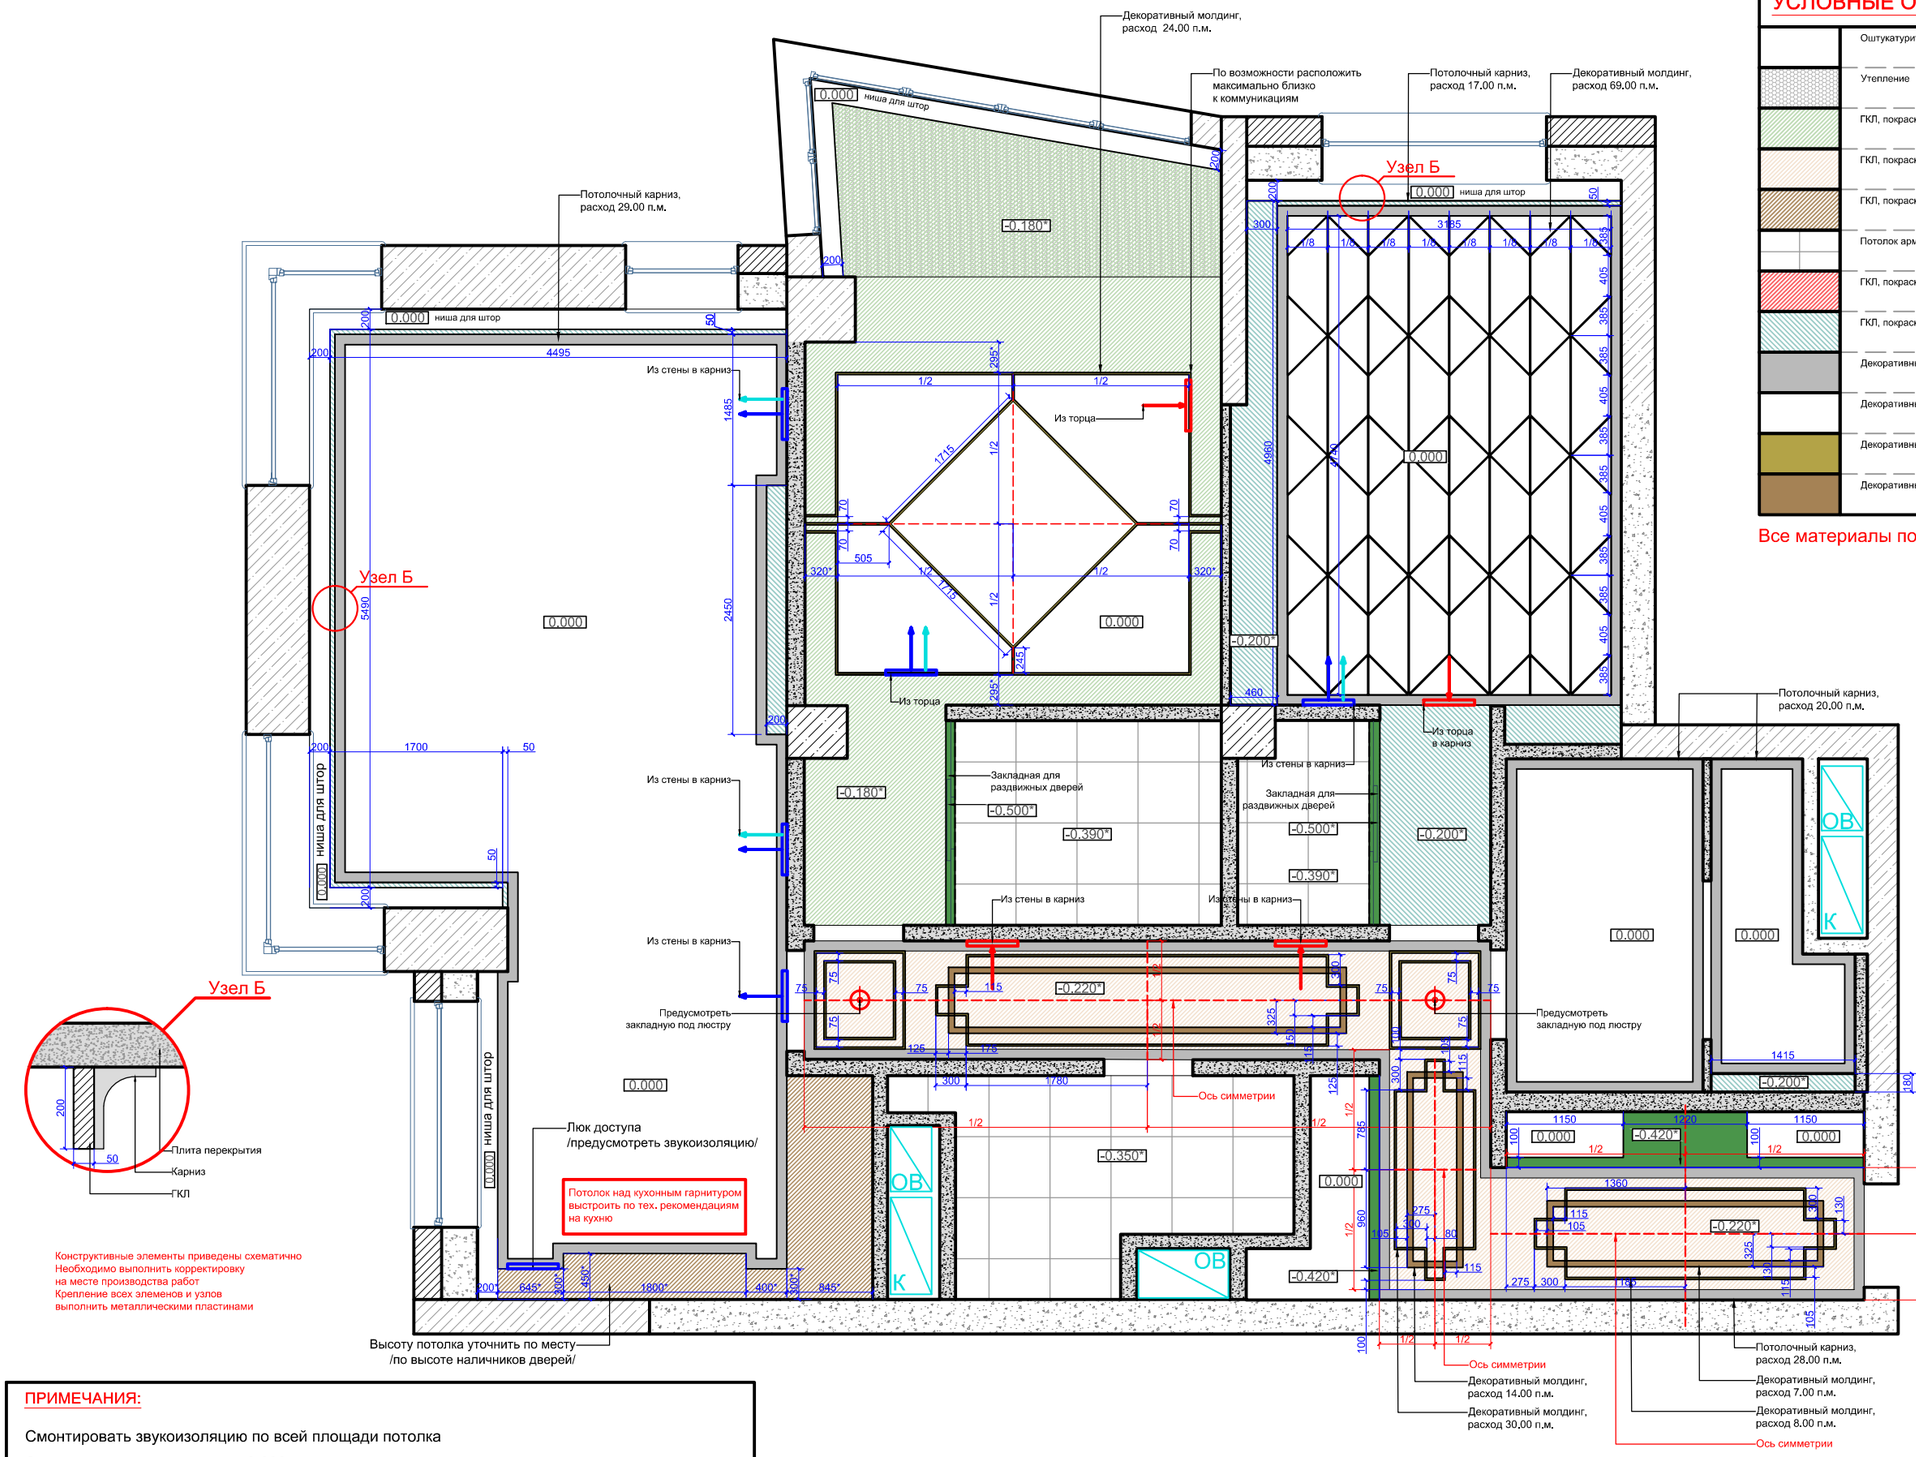

Конструктивные элементы приведены схематично
Необходимо выполнить корректировку на месте производства работ
Крепление всех элеменов и узлов выполнить металлическими пластинами

ПРИМЕЧАНИЯ:

Смонтировать звукоизоляцию по всей площади потолка

За отчетную отметку потолка 0.000 в проекте условно принята отметка низа плиты перекрытия

Уровень 0.000 оштукатурить и покрасить

Высота потолка взята с учетом того, что плита перекрытия смонтирована в уровень

Размеры со * (звездочкой) уточнить дополнительно

Красные размеры выдержать в чистоте!

См. совместно с инженерным проектом вентиляции и кондиционирования!


Должность	Фамилия	Дата	Подпись
Архитектор			
Дизайнер			
Заказчик			

ЖК Сетунь

План потолков

Стадия	Лист	Листов
ДП	10	32

ФУНДАМЕНТ ГРУППА КОМПАНИЙ
WWW.FUNDAMENT.RU
(495) 788-08-08

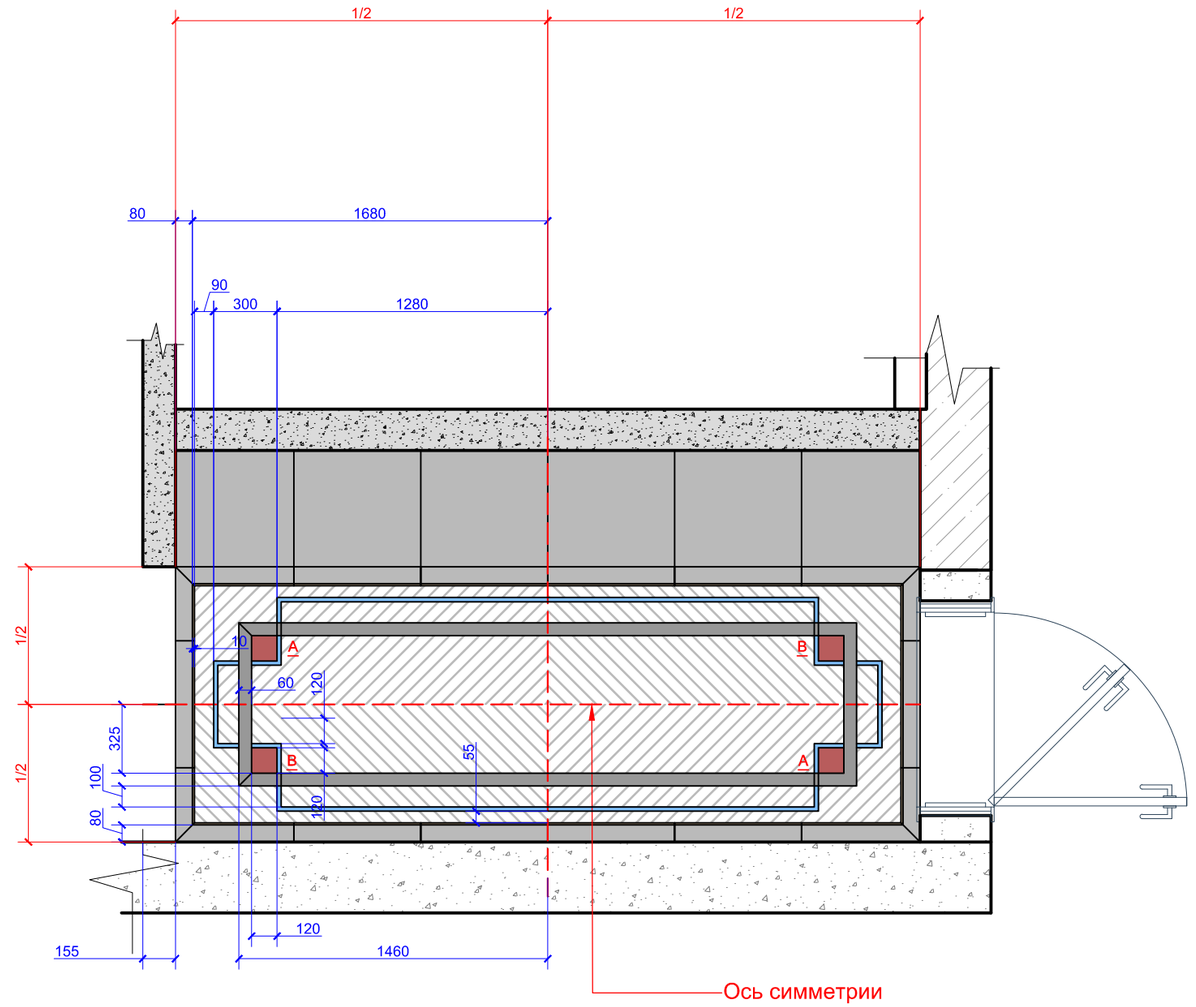

ПРИМЕЧАНИЯ:

Напольное покрытие смонтировать в один уровень во всех помещениях, если не указано иное

Укладывать финишные напольные покрытия в один уровень, БЕЗ ПЕРЕПАДОВ. При заливке стяжки учесть, что финишные напольные покрытия имеют разную толщину

Все материалы посчитаны без учета запаса

В стыках различных напольных покрытий предусмотреть пробковый компенсатор, так же решить примыкание покрытий к приборам отопления

Красные размеры выдержать в чистоте

Размеры со *(звёздочкой) уточнить дополнительно

Раскладка керамогранита/керамической плитки дана без учета шва.
Площадь керамогранита/керамической плитки дана без учета на подрезку

УСЛОВНЫЕ ОБОЗНАЧЕНИЯ:

	Керамогранит URBATEK Xlight 120x250 Kala White Polished A 120x250 см	2 шт.
	Керамогранит URBATEK Xlight 120x250 Kala White Polished B 120x250 см	2 шт.
	Керамогранит ATLAS CONCORDE MARVEL PRO Noir St. Laurent Ribbon 60x60 см нарезать плитками 3x60 см на бордюры	7.10 п.м.
	Керамогранит ATLAS CONCORDE MARVEL PRO Noir St. Laurent Ribbon 60x60 см нарезать плитками 6x60 см на бордюры	6.40 м2
	Керамогранит ATLAS CONCORDE MARVEL PRO Noir St. Laurent Ribbon 60x60 см	2.70 м2
	Керамогранит Aparici Ceramica Omega Gold 60x60 см нарезать плитками 1x60 см	9.00 п.м
	Керамогранит Aparici Ceramica Omega Gold 60x60 см нарезать плитками 12x12 см	4 шт.

Все материалы посчитаны без учета запаса


Должность	Фамилия	Дата	Подпись
Архитектор			
Дизайнер			
Заказчик			

ЖК Сетунь

Стадия	Лист	Листов
ДП	06	32

План напольных покрытий.
Детальный чертеж. Входная группа

ФУНДАМЕНТ
ГРУППА КОМПАНИЙ
WWW.FUNDAMENT.RU
(495) 788-08-08

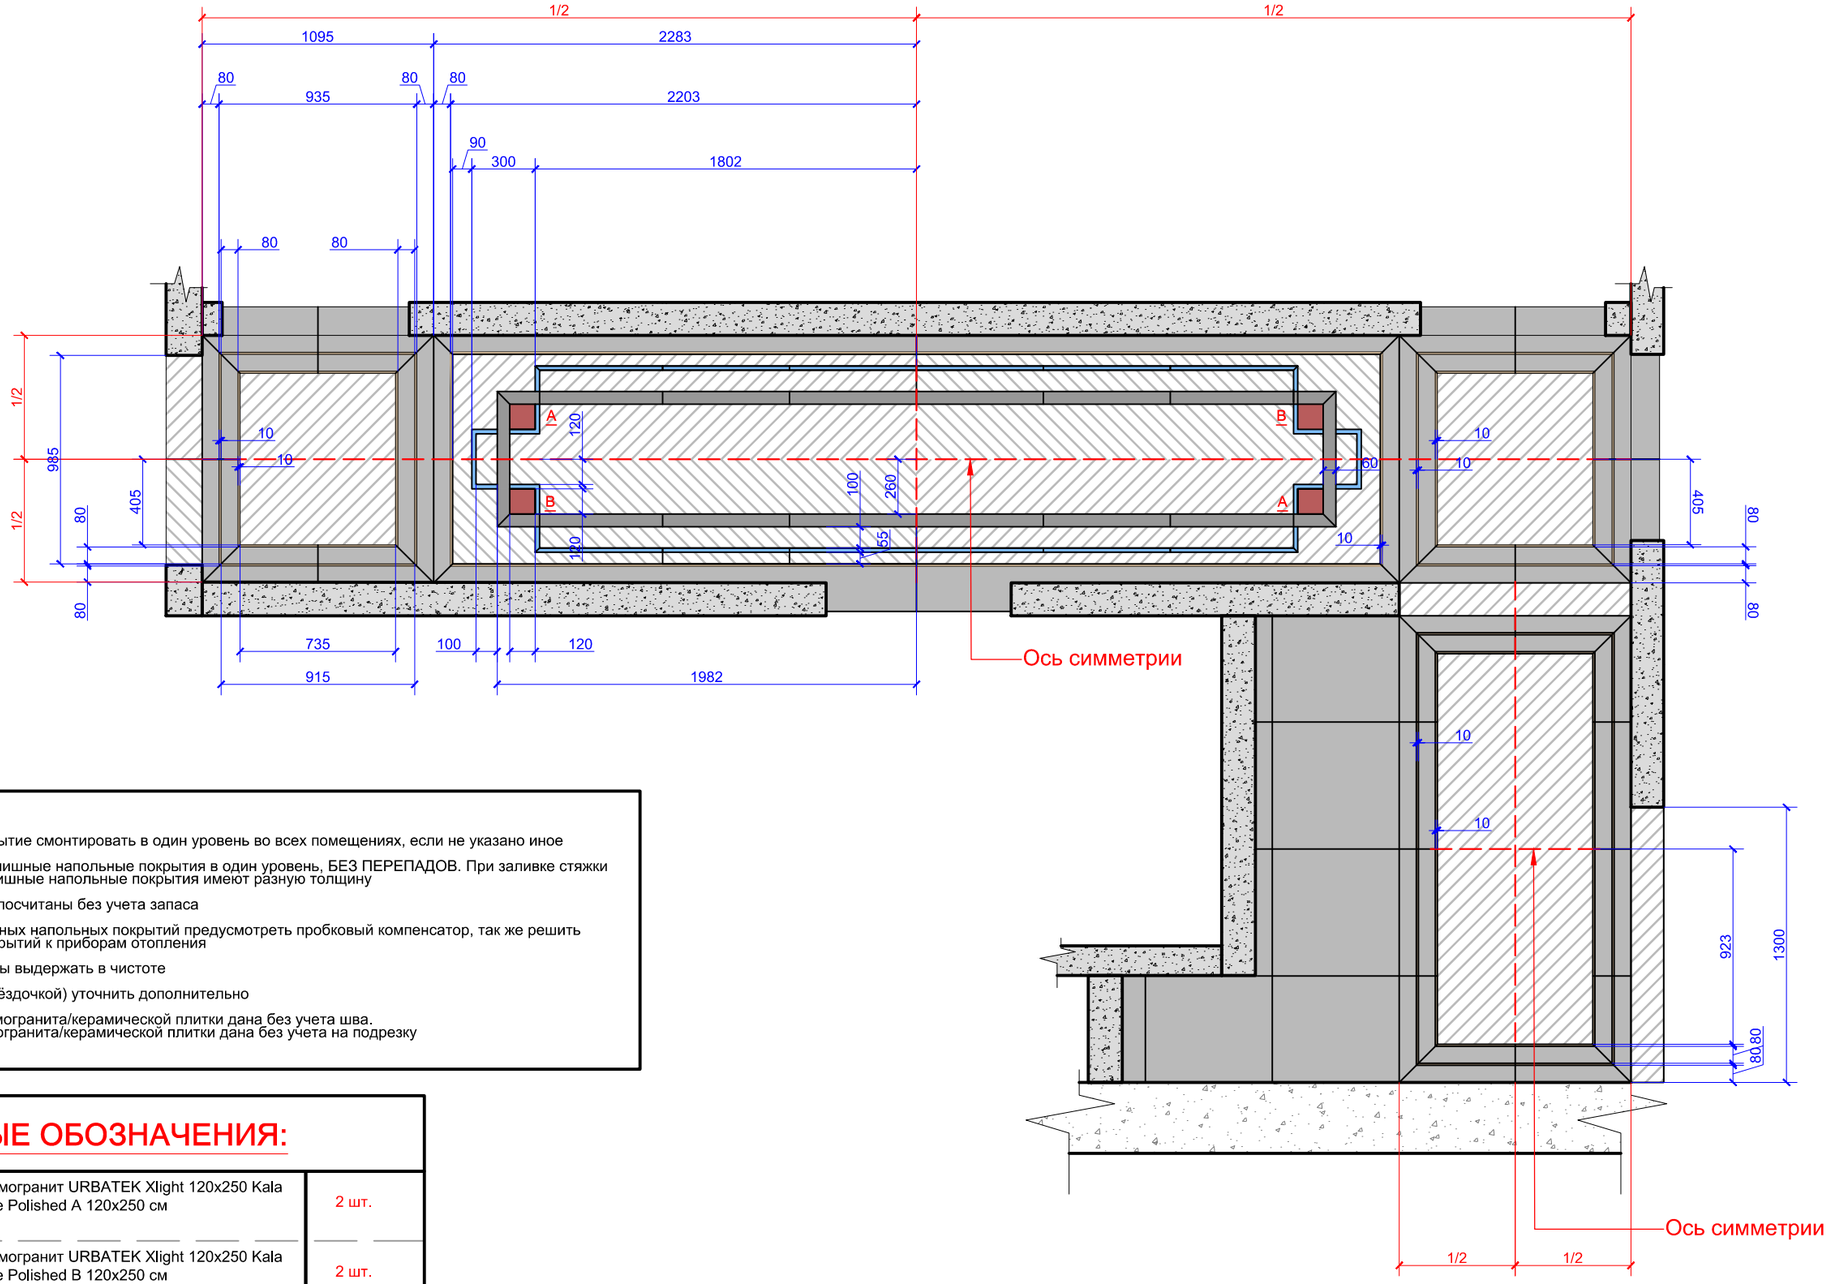

ПРИМЕЧАНИЯ:

Напольное покрытие смонтировать в один уровень во всех помещениях, если не указано иное

Укладывать финишные напольные покрытия в один уровень, БЕЗ ПЕРЕПАДОВ. При заливке стяжки учесть, что финишные напольные покрытия имеют разную толщину

Все материалы посчитаны без учета запаса

В стыках различных напольных покрытий предусмотреть пробковый компенсатор, так же решить примыкание покрытий к приборам отопления

Красные размеры выдержать в чистоте

Размеры со *(звёздочкой) уточнить дополнительно

Раскладка керамогранита/керамической плитки дана без учета шва.
Площадь керамогранита/керамической плитки дана без учета на подрезку

УСЛОВНЫЕ ОБОЗНАЧЕНИЯ:

Керамогранит URBATEK Xlight 120x250 Kala White Polished A 120x250 см	2 шт.
Керамогранит URBATEK Xlight 120x250 Kala White Polished B 120x250 см	2 шт.
Керамогранит ATLAS CONCORDE MARVEL PRO Noir St. Laurent Ribbon 60x60 см нарезать плитками 3x60 см на бордюры	9.80 п.м.
Керамогранит ATLAS CONCORDE MARVEL PRO Noir St. Laurent Ribbon 60x60 см нарезать плитками 6x60 см на бордюры	9.20 п.м.
Керамогранит ATLAS CONCORDE MARVEL PRO Noir St. Laurent Ribbon 60x60 см	5.40 м2
Керамогранит Aparici Ceramica Omega Gold 60x60 см нарезать плитками 1x60 см	36.30 п.м.
Керамогранит Aparici Ceramica Omega Gold 60x60 см нарезать плитками 12x12 см	4 шт.

Все материалы посчитаны без учета запаса


Должность	Фамилия	Дата	Подпись
Архитектор			
Дизайнер			
Заказчик			

ЖК Сетунь

План напольных покрытий.
Детальный чертеж. Холл

Стадия	Лист	Листов
ДП	07	32

ФУНДАМЕНТ
ГРУППА КОМПАНИЙ
WWW.FUNDAMENT.RU
(495) 788-08-08

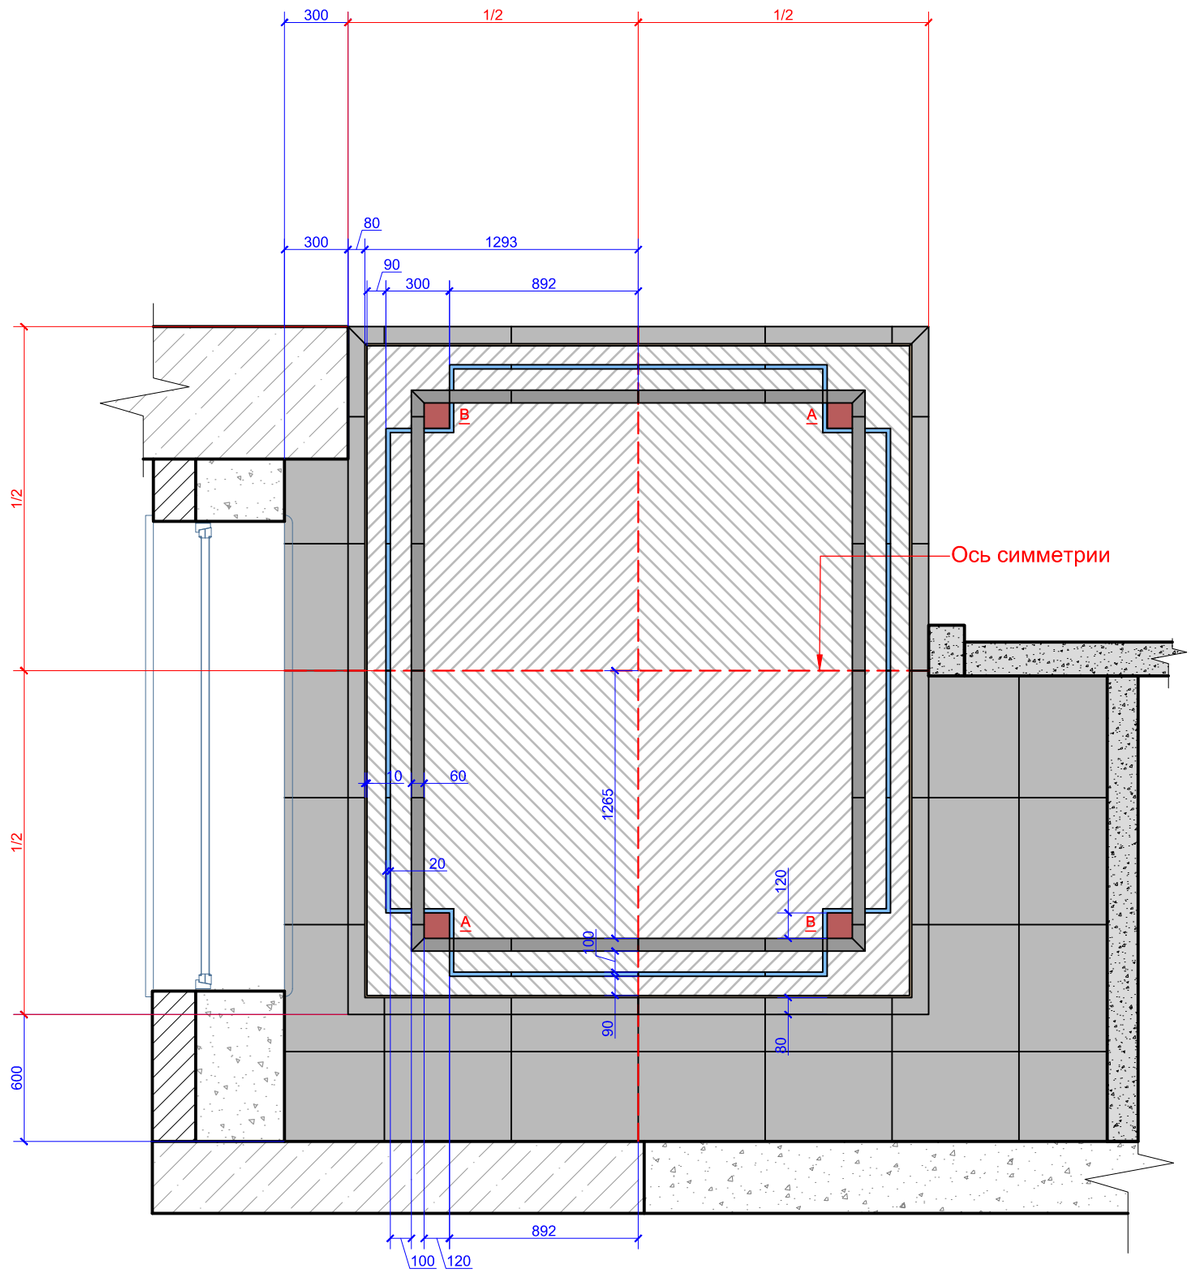

ПРИМЕЧАНИЯ:

Напольное покрытие смонтировать в один уровень во всех помещениях, если не указано иное

Укладывать финишные напольные покрытия в один уровень, БЕЗ ПЕРЕПАДОВ. При заливке стяжки учесть, что финишные напольные покрытия имеют разную толщину

Все материалы посчитаны без учета запаса

В стыках различных напольных покрытий предусмотреть пробковый компенсатор, так же решить примыкание покрытий к приборам отопления

Красные размеры выдержать в чистоте

Размеры со *(звёздочкой) уточнить дополнительно

Раскладка керамогранита/керамической плитки дана без учета шва.
Площадь керамогранита/керамической плитки дана без учета на подрезку

УСЛОВНЫЕ ОБОЗНАЧЕНИЯ:

	Керамогранит URBATEK Xlight 120x250 Kala White Polished A 120x250 см	2 шт.
	Керамогранит URBATEK Xlight 120x250 Kala White Polished B 120x250 см	2 шт.
	Керамогранит ATLAS CONCORDE MARVEL PRO Noir St. Laurent Ribbon 60x60 см нарезать плитками 3x60 см на бордюры	10.20 п.м.
	Керамогранит ATLAS CONCORDE MARVEL PRO Noir St. Laurent Ribbon 60x60 см нарезать плитками 6x60 см на бордюры	9.30 п.м.
	Керамогранит ATLAS CONCORDE MARVEL PRO Noir St. Laurent Ribbon 60x60 см	5.40 м2
	Керамогранит Aparici Ceramica Omega Gold 60x60 см нарезать плитками 1x60 см	11.40 п.м.
	Керамогранит Aparici Ceramica Omega Gold 60x60 см нарезать плитками 10x10 см	4 шт.

Все материалы посчитаны без учета запаса


Должность	Фамилия	Дата	Подпись
Архитектор			
Дизайнер			
Заказчик			


ЖК Сетунь


План напольных покрытий.
Детальный чертеж. Кухня

Стадия	Лист	Листов
ДП	08	32


ФУНДАМЕНТ
ГРУППА КОМПАНИЙ
WWW.FUNDAMENT.RU
(495) 788-08-08

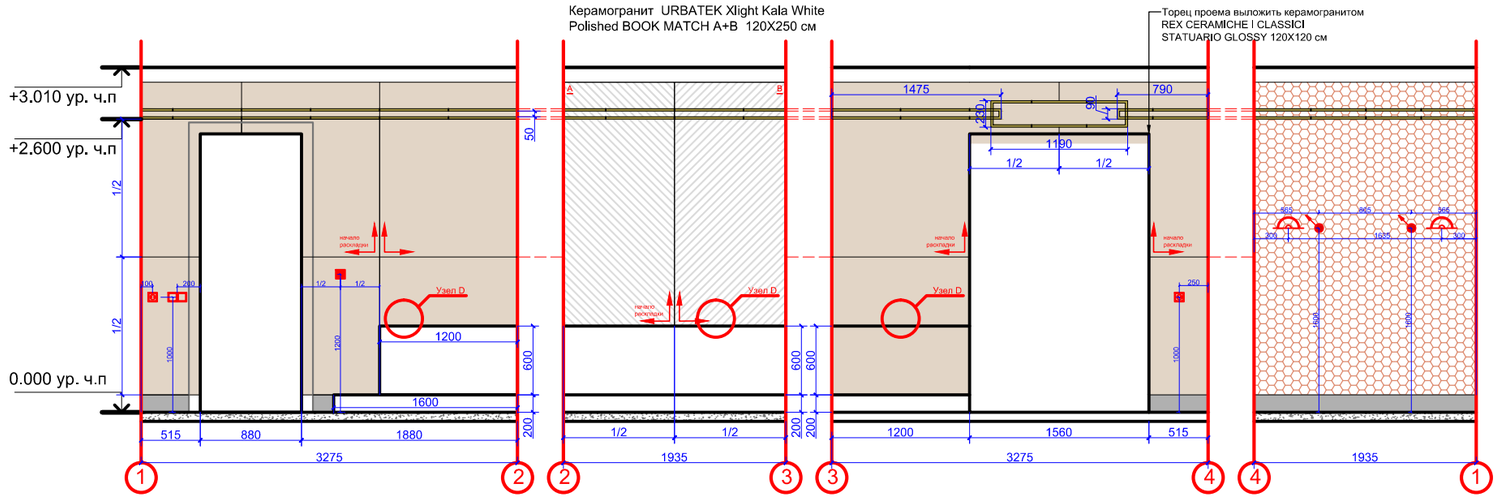


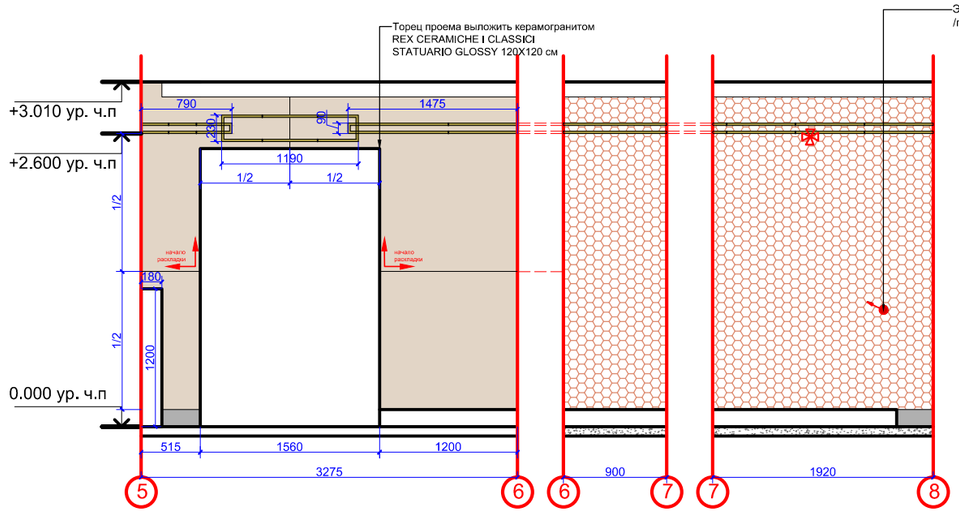


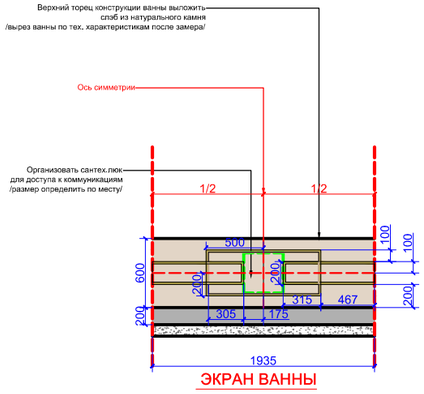

фасад и верхний торец конструкции
для ванны выложить плиткой

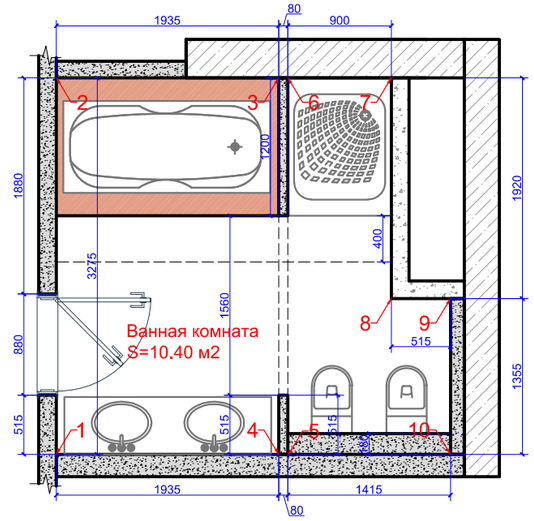

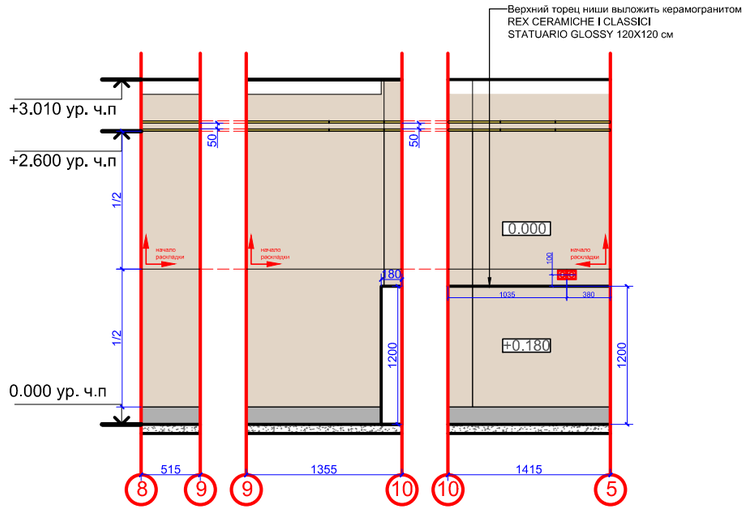

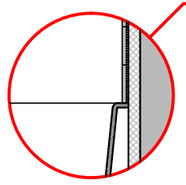

Узел примыкания борта ванны и керамической плитки

Ванну установить к черновой стене, плитку вести от борта ванны

Отделочные материалы вы можете приобрести в салоне ГК Фундамент

Условные обозначения:

	Керамогранит URBATEK Xlight Kala White Polished 120X120 см	26.90 м2
	Керамогранит URBATEK Xlight Kala White Polished BOOK MATCH A 120X250 см	1 шт.
	Керамогранит URBATEK Xlight Kala White Polished BOOK MATCH B 120X250 см	1 шт.
	Мозаика PORCELANOSA VICTORIAN ISLAND STAR WHITE MOSAICS	12.90 м2
	Слэб из натурального камня 193,5x120 см	1 шт.
	Плинтус ATLAS CONCORDE MARVEL PRO Noir St. Laurent Alzata 20x30.5 см	11.00 п.м.
	Керамогранит Aparici Ceramica Omega Gold 60x60 см нарезать плитками 1x60 см	47.60 п.м.

Материалы рассчитаны без учета запаса!

ПРИМЕЧАНИЯ:

Все размеры даны от уровня чистого пола 0.000
(монтаж выравнивающей стяжки и напольного покрытия)

Высота стяжки условно принята в 80 мм

Расположение электро- и сантех- выводов кухни уточнить по тех.картам поставщика оборудования

Материалы рассчитаны без учета запаса

Размеры со * (звёздочкой) уточнить дополнительно

Красные размеры выдержать в чистоте

В санузлах смонтировать ревизионные люки для доступа к коммуникациям
Точное месторасположение уточнить по месту при согласовании с заказчиком

Раскладка керамогранита/керамической плитки дана без учета шва.
Площадь керамогранита/керамической плитки дана без учета на подрезку

На углах плитку запилить под 45°

Должность	Фамилия	Дата	Подпись
Архитектор			
Дизайнер			
Заказчик			

ЖК Сетунь

Раскладка плитки. Ванная комната

Стадия	Лист	Листов
ДП	15	32


ФУНДАМЕНТ
ГРУППА КОМПАНИЙ
WWW.FUNDAMENT.RU
(495) 788-08-08

Отделочные материалы вы можете приобрести в салоне ГК Фундамент

УСЛОВНЫЕ ОБОЗНАЧЕНИЯ:

	Оштукатурить, окрасить (-0,000)	
	Утепление	
	ГКЛ, покраска (-0.180*)	
	ГКЛ, покраска (-0,220*)	
	ГКЛ, покраска (-0,250*)	
	Потолок армстронг	
	ГКЛ, покраска (-0,390*)	
	ГКЛ, покраска (-0.200)	
	Декоративный потолочный карниз	94,00 п.м.
	Декоративный потолочный молдинг, а=10мм	69 п.м.
	Декоративный потолочный молдинг, а=20мм	62 п.м.
	Декоративный потолочный молдинг, а=60мм	21 п.м.

Все материалы посчитаны без учета запаса

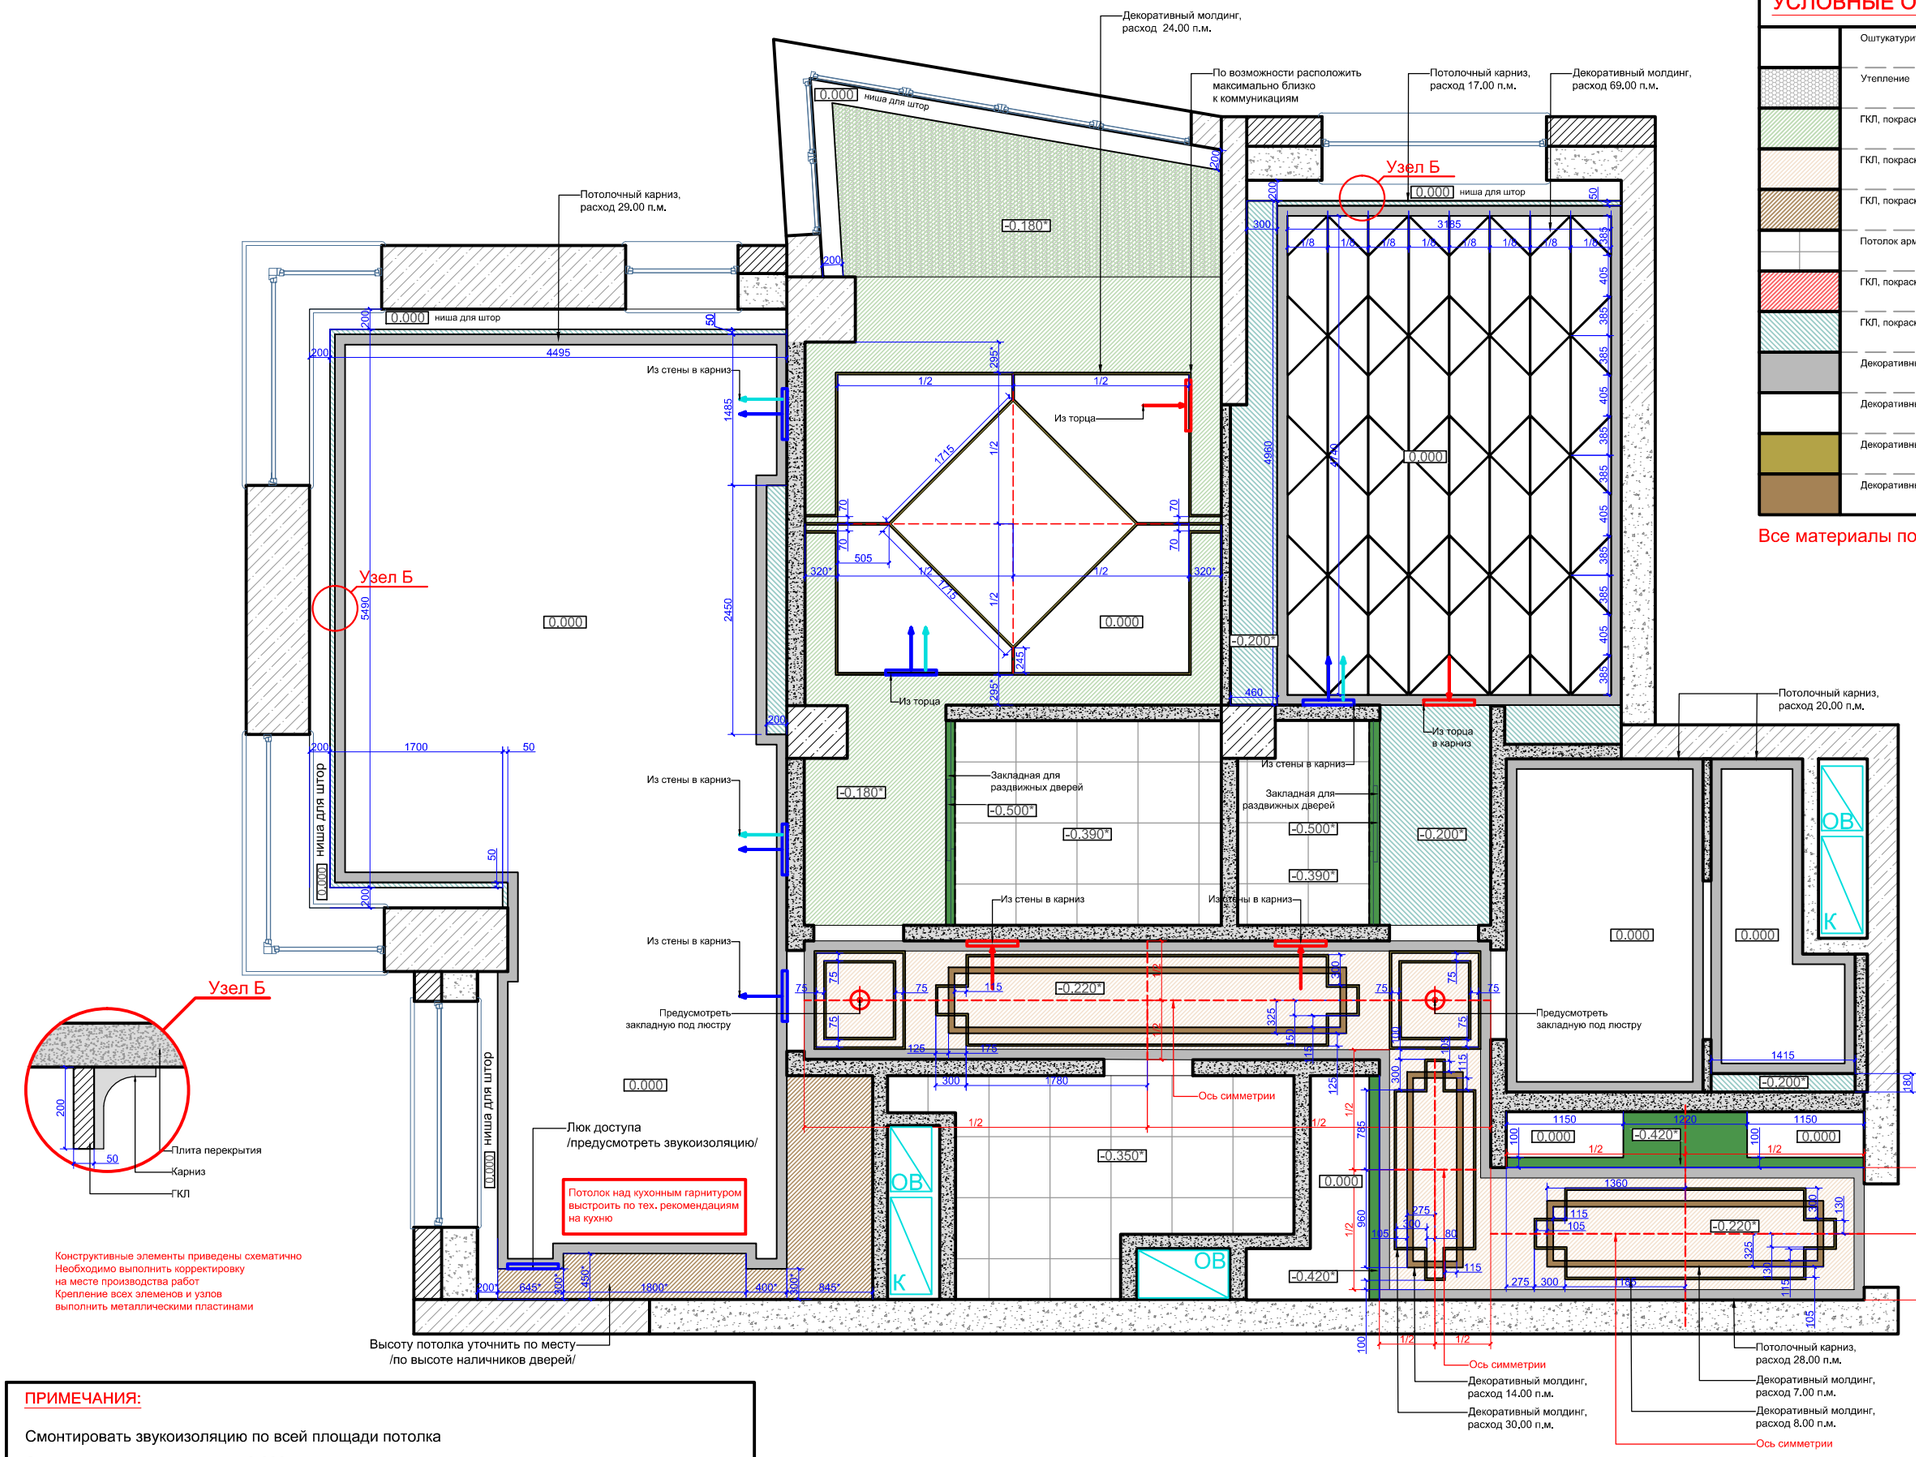

Конструктивные элементы приведены схематично
Необходимо выполнить корректировку на месте производства работ
Крепление всех элеменов и узлов выполнить металлическими пластинами

ПРИМЕЧАНИЯ:

Смонтировать звукоизоляцию по всей площади потолка

За отчетную отметку потолка 0.000 в проекте условно принята отметка низа плиты перекрытия

Уровень 0.000 оштукатурить и покрасить

Высота потолка взята с учетом того, что плита перекрытия смонтирована в уровень

Размеры со * (звездочкой) уточнить дополнительно

Красные размеры выдержать в чистоте!

См. совместно с инженерным проектом вентиляции и кондиционирования!


Должность	Фамилия	Дата	Подпись
Архитектор			
Дизайнер			
Заказчик			


ЖК Сетунь


План потолков


Стадия	Лист	Листов
ДП	10	32


ФУНДАМЕНТ ГРУППА КОМПАНИЙ
WWW.FUNDAMENT.RU
(495) 788-08-08

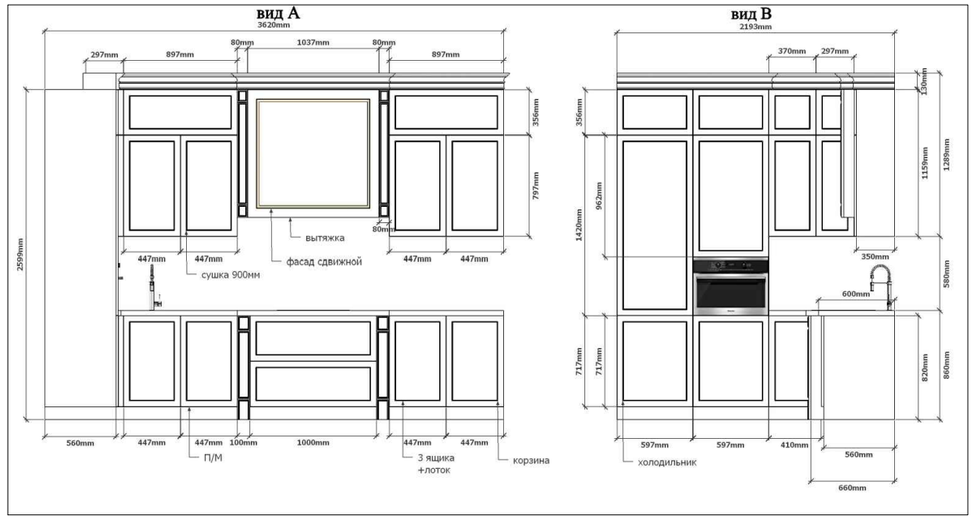

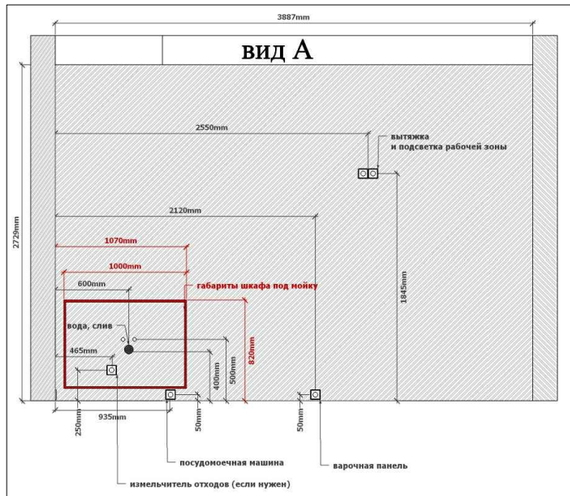

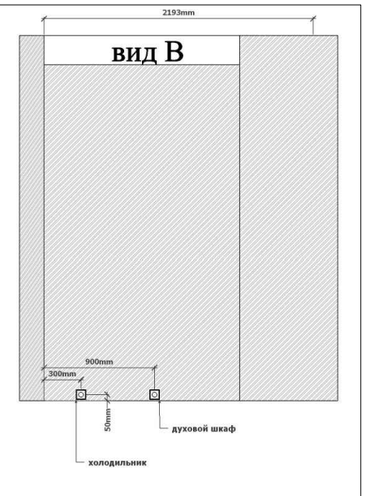

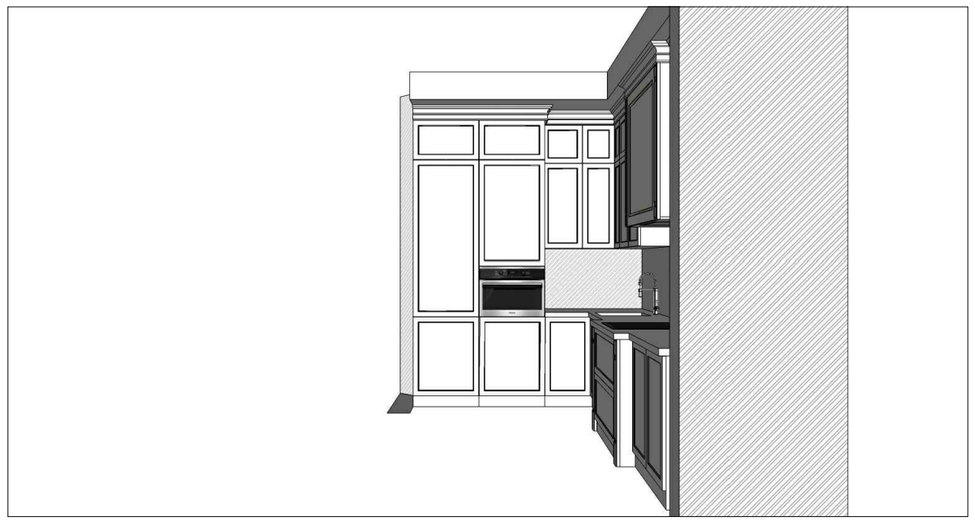


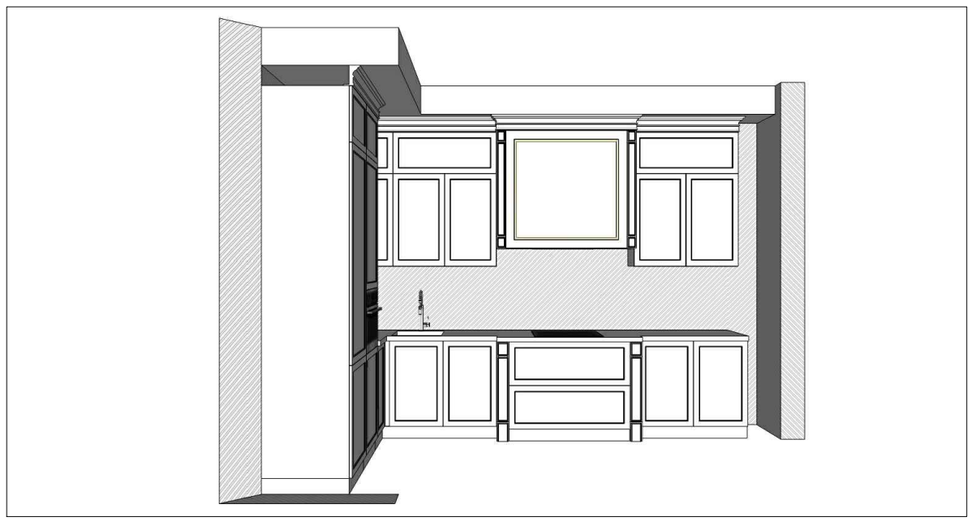






Кухню и бытовую технику
вы можете приобрести в салоне ГК Фундамент


Должность	Фамилия	Дата	Подпись	ЖК Сетунь	Стадия	Лист	Листов
Архитектор					ДП	11	
Дизайнер							
Заказчик				Расчёт конфигурации кухни	ФУНДАМЕНТ ГРУППА КОМПАНИЙ WWW.FUNDAMENT.RU (495) 788-08-08		

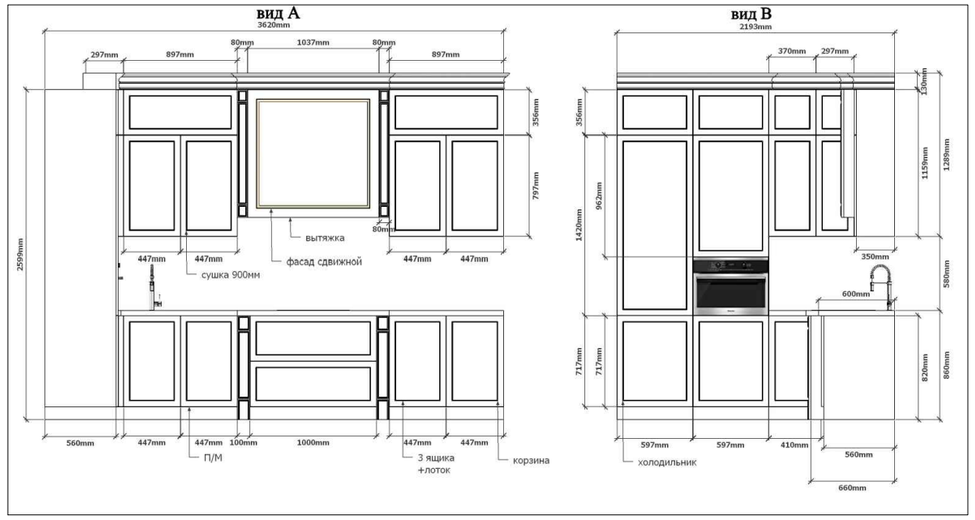

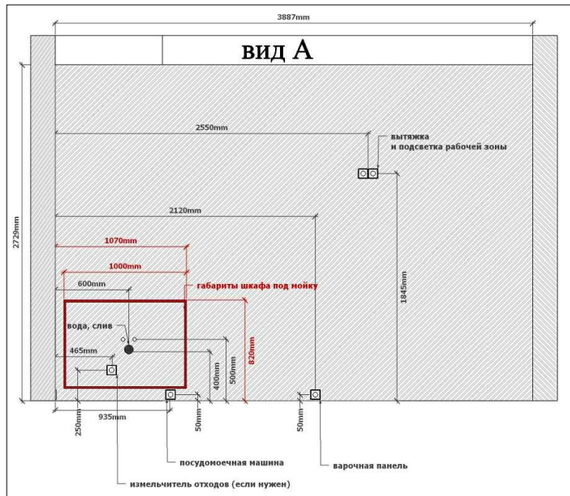

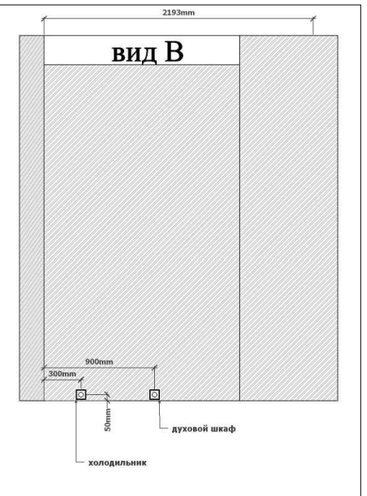

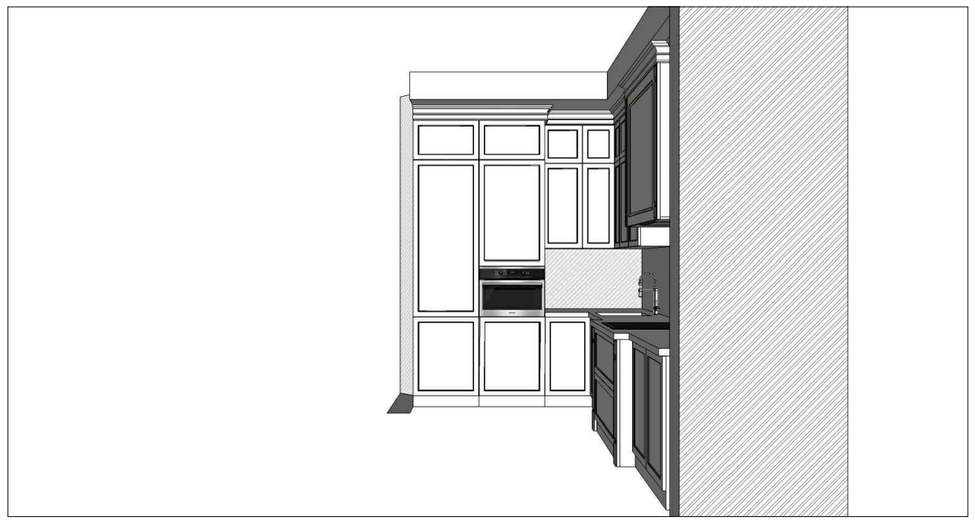


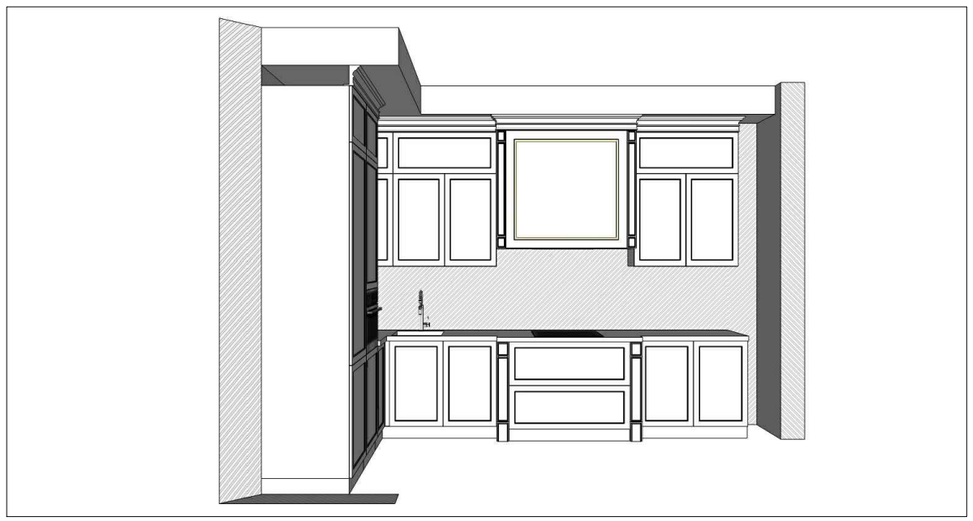






Кухню и бытовую технику
вы можете приобрести в салоне ГК Фундамент


Должность	Фамилия	Дата	Подпись	ЖК Сетунь	Стадия	Лист	Листов
Архитектор					ДП	11	
Дизайнер							
Заказчик				Расчёт конфигурации кухни	ФУНДАМЕНТ ГРУППА КОМПАНИЙ WWW.FUNDAMENT.RU (495) 788-08-08		

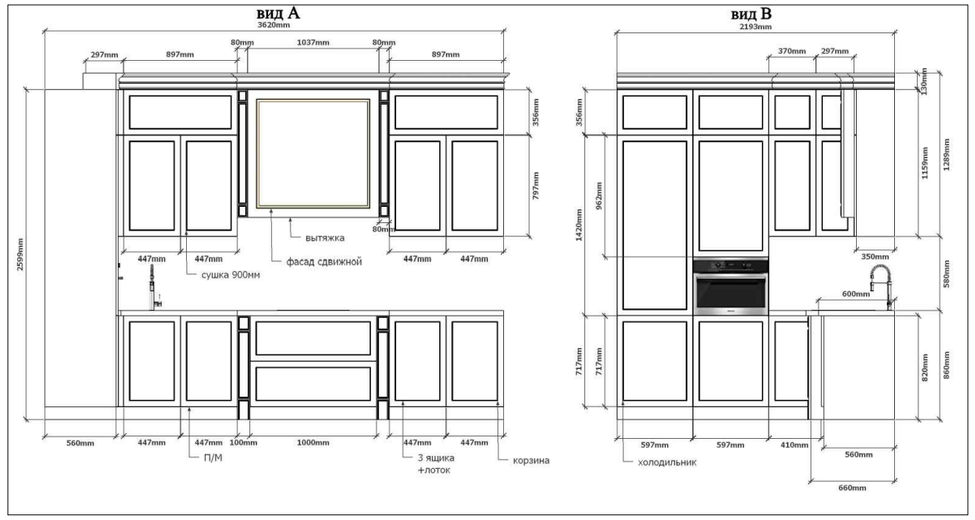

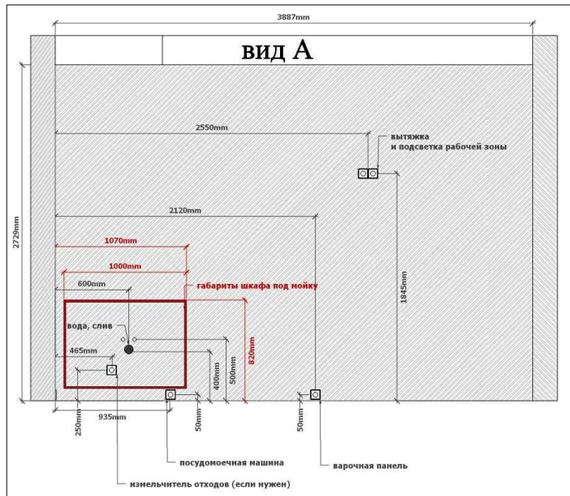

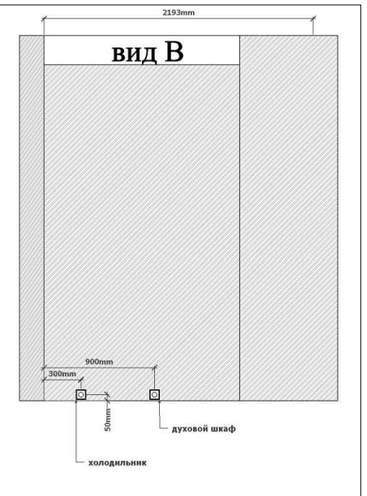

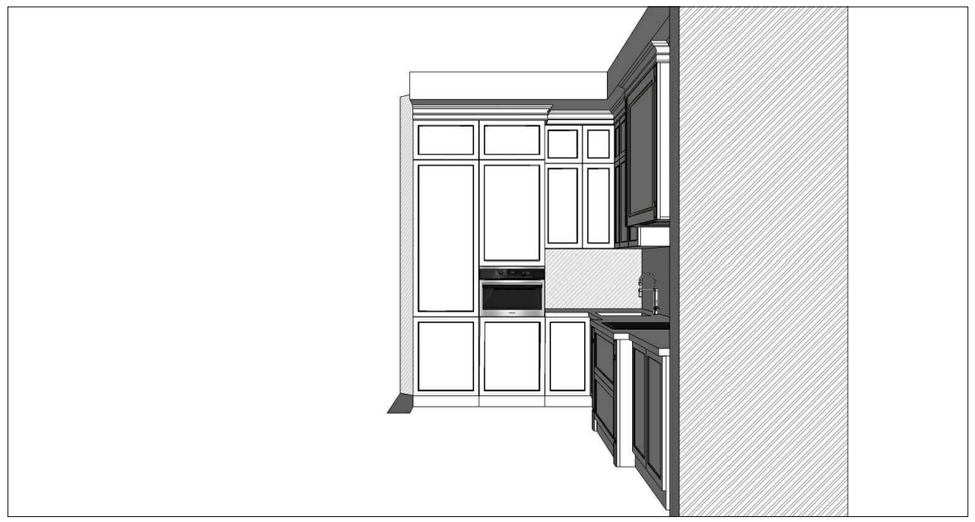


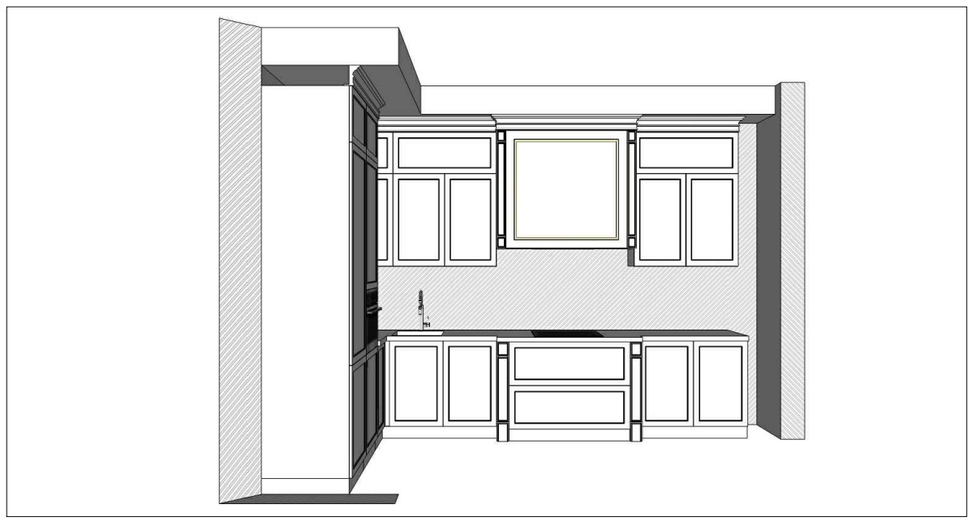






Кухню и бытовую технику
вы можете приобрести в салоне ГК Фундамент


Должность	Фамилия	Дата	Подпись	ЖК Сетунь	Стадия	Лист	Листов
Архитектор					ДП	11	
Дизайнер							
Заказчик				Расчёт конфигурации кухни	ФУНДАМЕНТ ГРУППА КОМПАНИЙ WWW.FUNDAMENT.RU (495) 788-08-08		

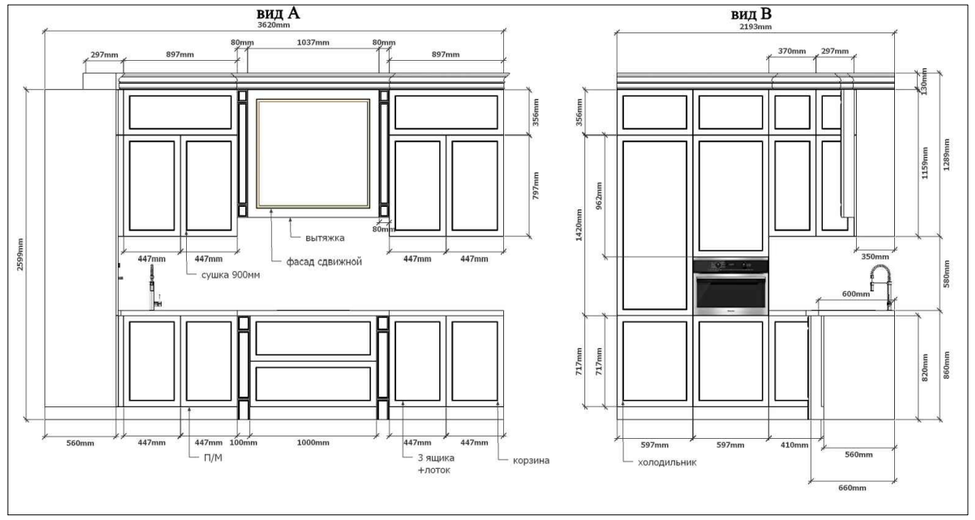

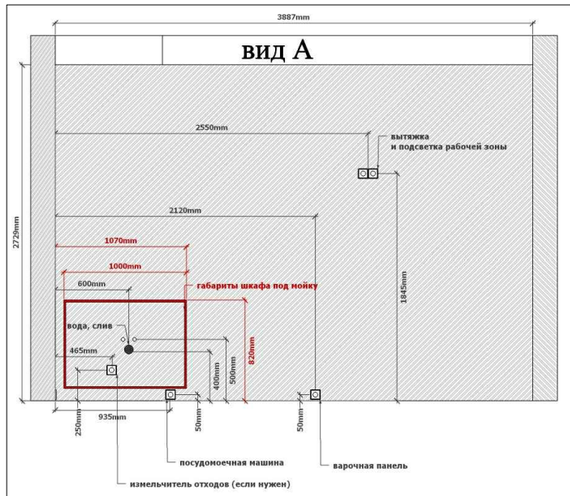

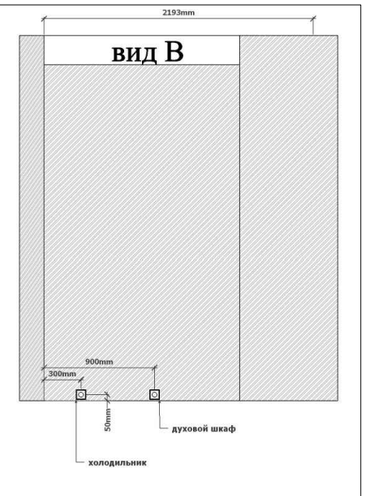

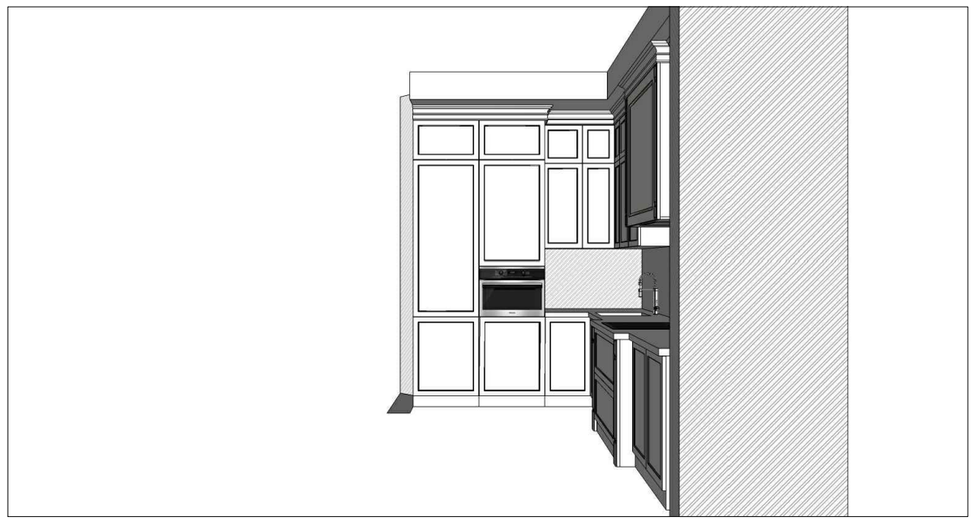


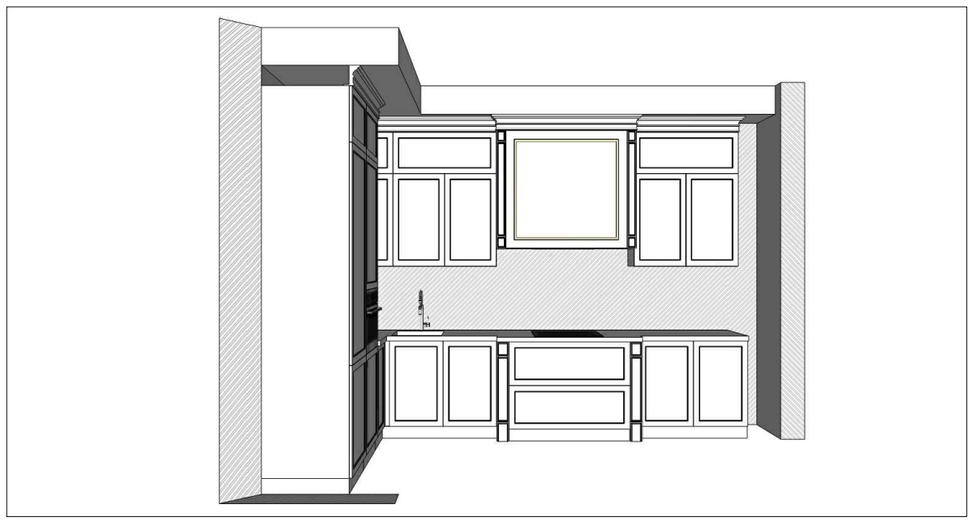






Кухню и бытовую технику
вы можете приобрести в салоне ГК Фундамент


Должность	Фамилия	Дата	Подпись	ЖК Сетунь	Стадия	Лист	Листов
Архитектор					ДП	11	
Дизайнер							
Заказчик				Расчёт конфигурации кухни	ФУНДАМЕНТ ГРУППА КОМПАНИЙ WWW.FUNDAMENT.RU (495) 788-08-08		

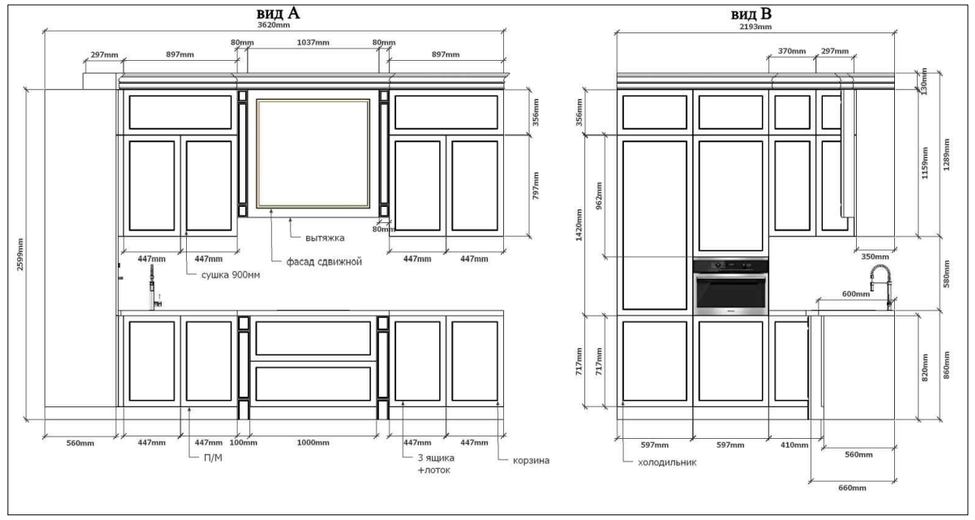

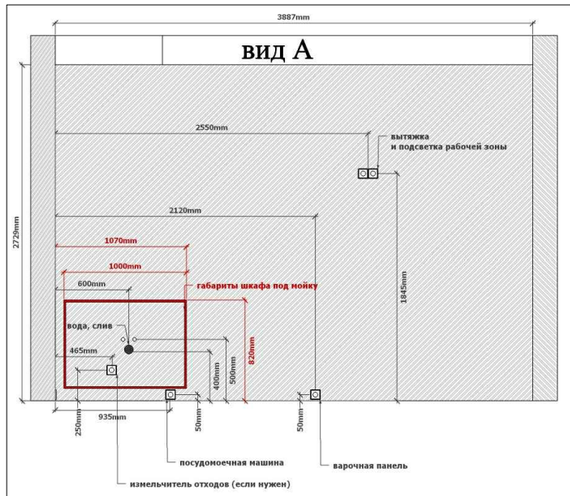

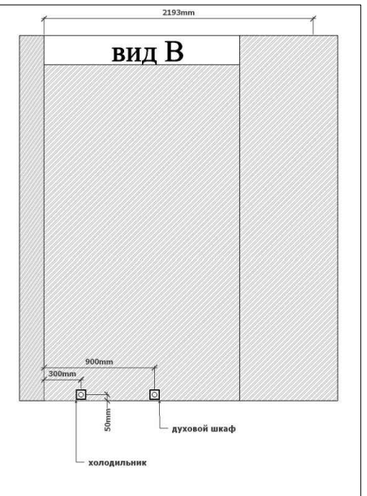

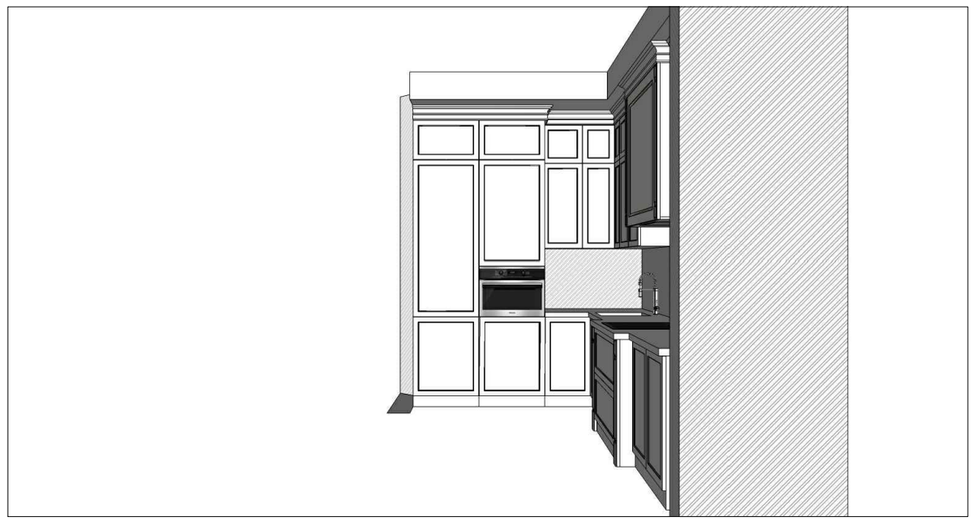


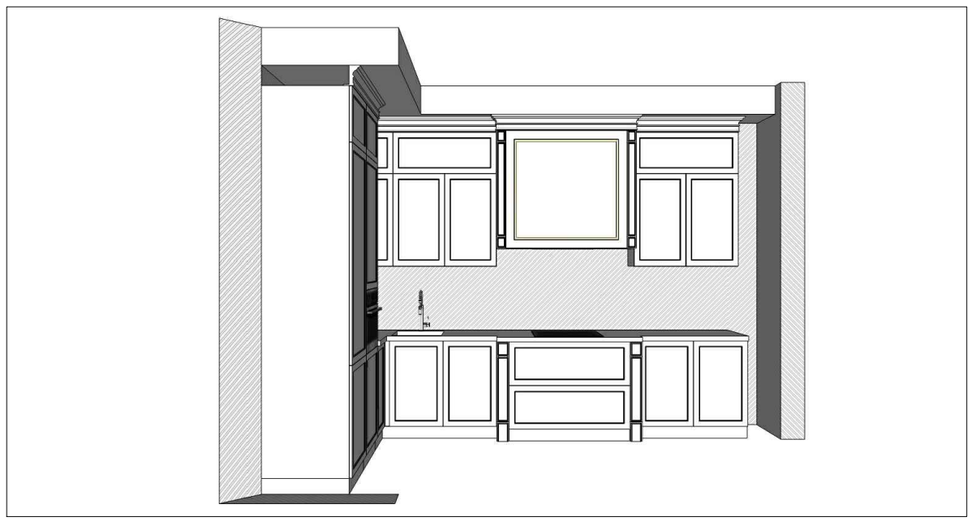






Кухню и бытовую технику
вы можете приобрести в салоне ГК Фундамент


Должность	Фамилия	Дата	Подпись	ЖК Сетунь	Стадия	Лист	Листов
Архитектор					ДП	11	
Дизайнер							
Заказчик				Расчёт конфигурации кухни	ФУНДАМЕНТ ГРУППА КОМПАНИЙ WWW.FUNDAMENT.RU (495) 788-08-08		

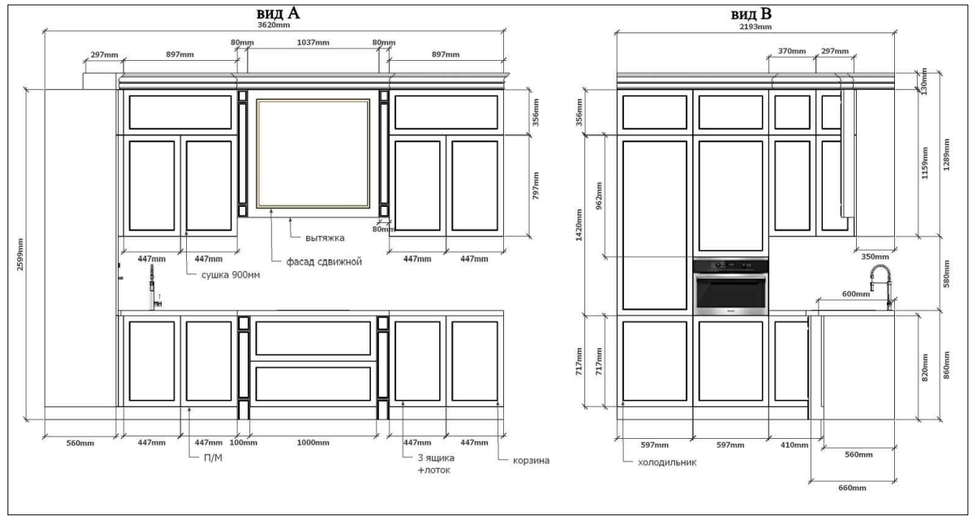

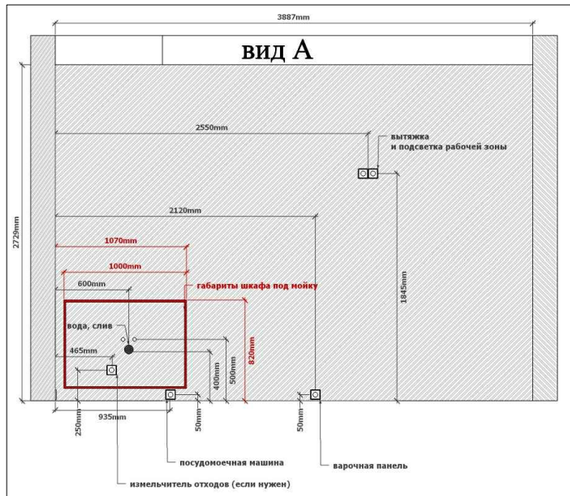

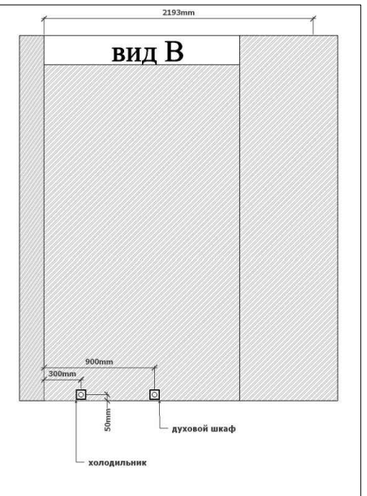

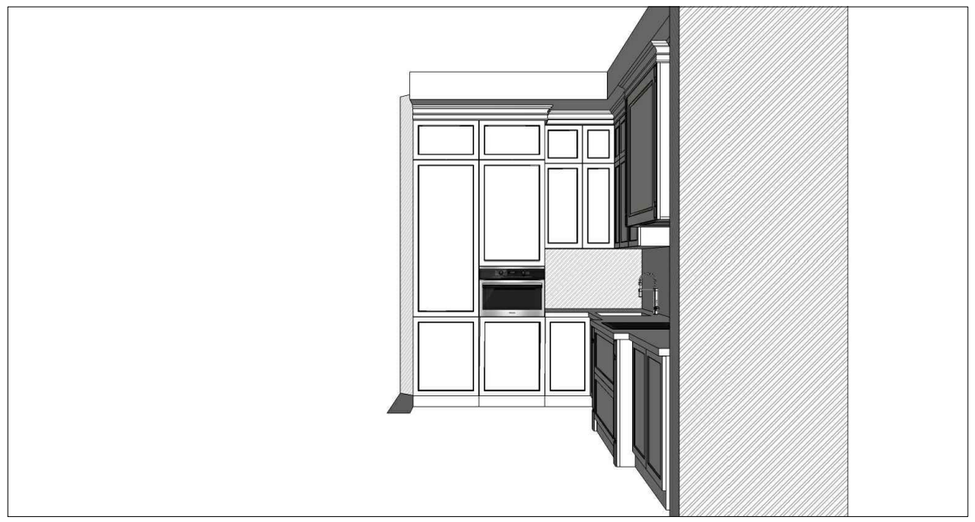

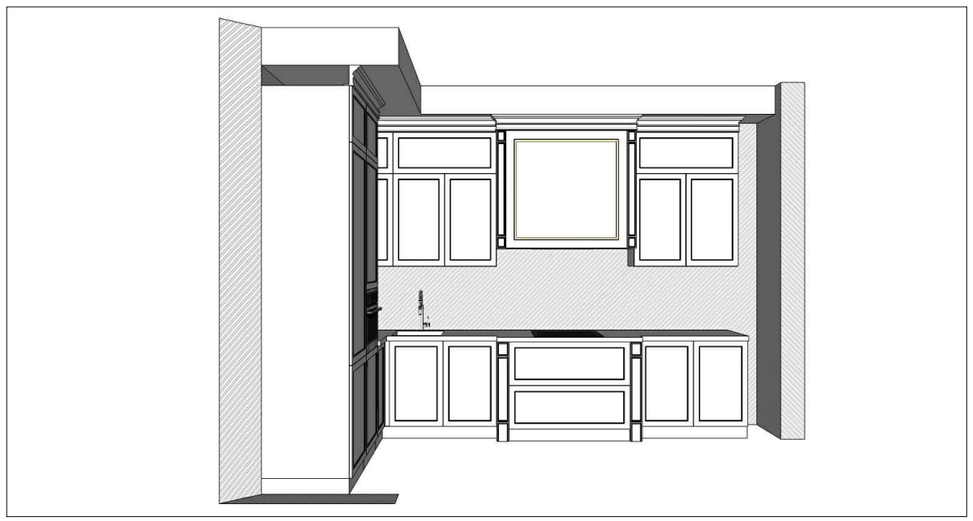



Кухню и бытовую технику
вы можете приобрести в салоне ГК Фундамент

Должность	Фамилия	Дата	Подпись	ЖК Сетунь	Стадия	Лист	Листов
Архитектор					ДП	11	
Дизайнер							
Заказчик				Расчёт конфигурации кухни	ФУНДАМЕНТ ГРУППА КОМПАНИЙ WWW.FUNDAMENT.RU (495) 788-08-08		

ВЕДОМОСТЬ ОТДЕЛКИ ПОМЕЩЕНИЙ:

№	Наименование помещения	Периметр помещения (п.м)	Пол		Потолок		Стены	Радиаторы	Конди-ционеры	Окна
			Площадь (м2)	Вид отделки	Площадь (м2)	Вид отделки	Площадь (м2)	Вид отделки			
1	Входная группа	10.70	6.70	Керамогранит/керамическая плитка (кв.м.)	3.70	ГКЛ, покраска, белый (кв.м.) -0.220	27.50	Черновая штукатурка (кв.м.)			
			4.00	Плинтус (п.м.)	1.10	ГКЛ, покраска, белый (кв.м.) -0.420	21.80	Покраска - 1 (кв.м.)			
					1.90	Штукатурка, покраска,белый (кв.м.) -0.000	1.50	Гипсовое панно (кв.м.)			
					28.00	Дек.карниз (п.м.)	1.80	Зеркало (кв.м.)			
					15.00	Дек.молдинг (п.м.)	38.00	Дек.молдинг (п.м.)			
							8.00	Декоративный профиль (п.м.)			
2	Холл	23.20	12.90	Керамогранит/керамическая плитка (кв.м.)	12.30	ГКЛ, покраска, белый (кв.м.) -0.220	56.40	Черновая штукатурка (кв.м.)			
			13.00	Плинтус (п.м.)	1.80	Штукатурка, покраска,белый (кв.м.) -0.000	42.50	Покраска - 1 (кв.м.)			
					44.00	Дек.молдинг (п.м.)	5.30	Гипсовое панно (кв.м.)			
							23.00	Дек.молдинг (п.м.)			
							30.00	Декоративный профиль (п.м.)			
3	Детская комната	25.90	25.00	Доска (кв.м.)	17.30	Штукатурка, покраска,белый (кв.м.) -0.000	73.20	Черновая штукатурка (кв.м.)			
			15.00	Плинтус (п.м.)	4.90	ГКЛ, покраска, белый (кв.м.) -0.200	11.60	Покраска - 2 (кв.м.)			
					2.50	Потолок армстронг (кв.м.) -0.390	53.60	Обои - 1 (кв.м.)			
					17.00	Дек.карниз (п.м.)					
					69.00	Дек.молдинг (п.м.)					
4	Ванная комната	13.70	9.90	Гидроизоляция (кв.м.)	9.70	Штукатурка, покраска вл., белый (кв.м.) -0.000	51.50	Черновая штукатурка (кв.м.)			
			4.50	Теплый пол (кв.м.)	20.00	Дек.карниз (п.м.)	32.50	Керамическая плитка (кв.м.)			
			7.40	Керамогранит/керамическая плитка (кв.м.)			12.90	Мозаика (кв.м.)			
							1	Слэб из натурального камня (шт.)			
5	Спальня	23.80	5.20	Гидроизоляция (кв.м.)	11.60	Штукатурка, покраска,белый (кв.м.) -0.000	60.00	Черновая штукатурка (кв.м.)			
			26.20	Доска (кв.м.)	5.20	Утепление (кв.м.)	40.80	Дек. штукатурка - 1 (кв.м.)			
			5.30	Теплый пол (кв.м.)	15.00	ГКЛ, покраска, белый (кв.м.) -0.180	7.10	Дек. панно (кв.м.)			
			23.00	Плинтус (п.м.)	24.00	Дек.молдинг (п.м.)	7.10	Обои - 2 (кв.м.)			
							59.00	Дек.молдинг (п.м.)			
6	Гардеробная 1	7.40	5.30	Доска (кв.м.)	5.30	Потолок армстронг (кв.м.) -0.390	23.00	Черновая штукатурка (кв.м.)			
							19.40	Покраска - 3 (кв.м.)			
7	Хоз.комната	12.40	6.50	Керамогранит/керамическая плитка (кв.м.)	6.50	Потолок армстронг (кв.м.) -0.350	56.10	Черновая штукатурка (кв.м.)			
			3.00	Плинтус (п.м.)			30.90	Покраска - 4 (кв.м.)			
8	Кухня	15.50	13.40	Гидроизоляция (кв.м.)	10.40	Штукатурка, покраска,белый (кв.м.) -0.000	30.40	Черновая штукатурка (кв.м.)			
			7.80	Теплый пол (кв.м.)	3.00	ГКЛ, покраска, белый (кв.м.) по высоте дв.наличника	23.70	Покраска - 1 (кв.м.)			
			13.40	Керамогранит/керамическая плитка (кв.м.)			2.70	Фартук (кв.м.)			
			6.00	Плинтус (п.м.)			4.00	Декоративный профиль (п.м.)			
9	Гостиная	21.20	27.70	Доска (кв.м.)	27.00	Штукатурка, покраска,белый (кв.м.) -0.000	44.90	Черновая штукатурка (кв.м.)			
			19.00	Плинтус (п.м.)	0.70	ГКЛ, покраска, белый (кв.м.) -0.200	28.90	Покраска - 1 (кв.м.)			
					29.00	Дек.карниз (п.м.)	13.30	Стеновая панель (кв.м.)			
							2.70	Зеркало (кв.м.)			
							26.00	Дек.молдинг (п.м.)			
							17.00	Декоративный профиль (п.м.)			

ПРИМЕЧАНИЯ:

Объем материалов расчитан на высоту потолка 3010 мм без учета запаса

При заказе повторно рассчитать количество элементов у поставщика

Оконные откосы оштукатурить и покрасить

Все необходимые материалы Вы сможете преобрести в отделе снабждения ГК "Фундамент"

Систему вентиляции и кондиционирования развести согласно инженерному проекту

Должность	Фамилия	Дата	Подпись
Архитектор			
Дизайнер			
Заказчик			


ЖК Сетунь

Ведомость отделки помещений

Стадия	Лист	Листов
ДП	24	32

ФУНДАМЕНТ
ГРУППА КОМПАНИЙ
WWW.FUNDAMENT.RU
(495) 788-08-08

Сантехническое оборудование
вы можете приобрести в салоне ГК Фундамент

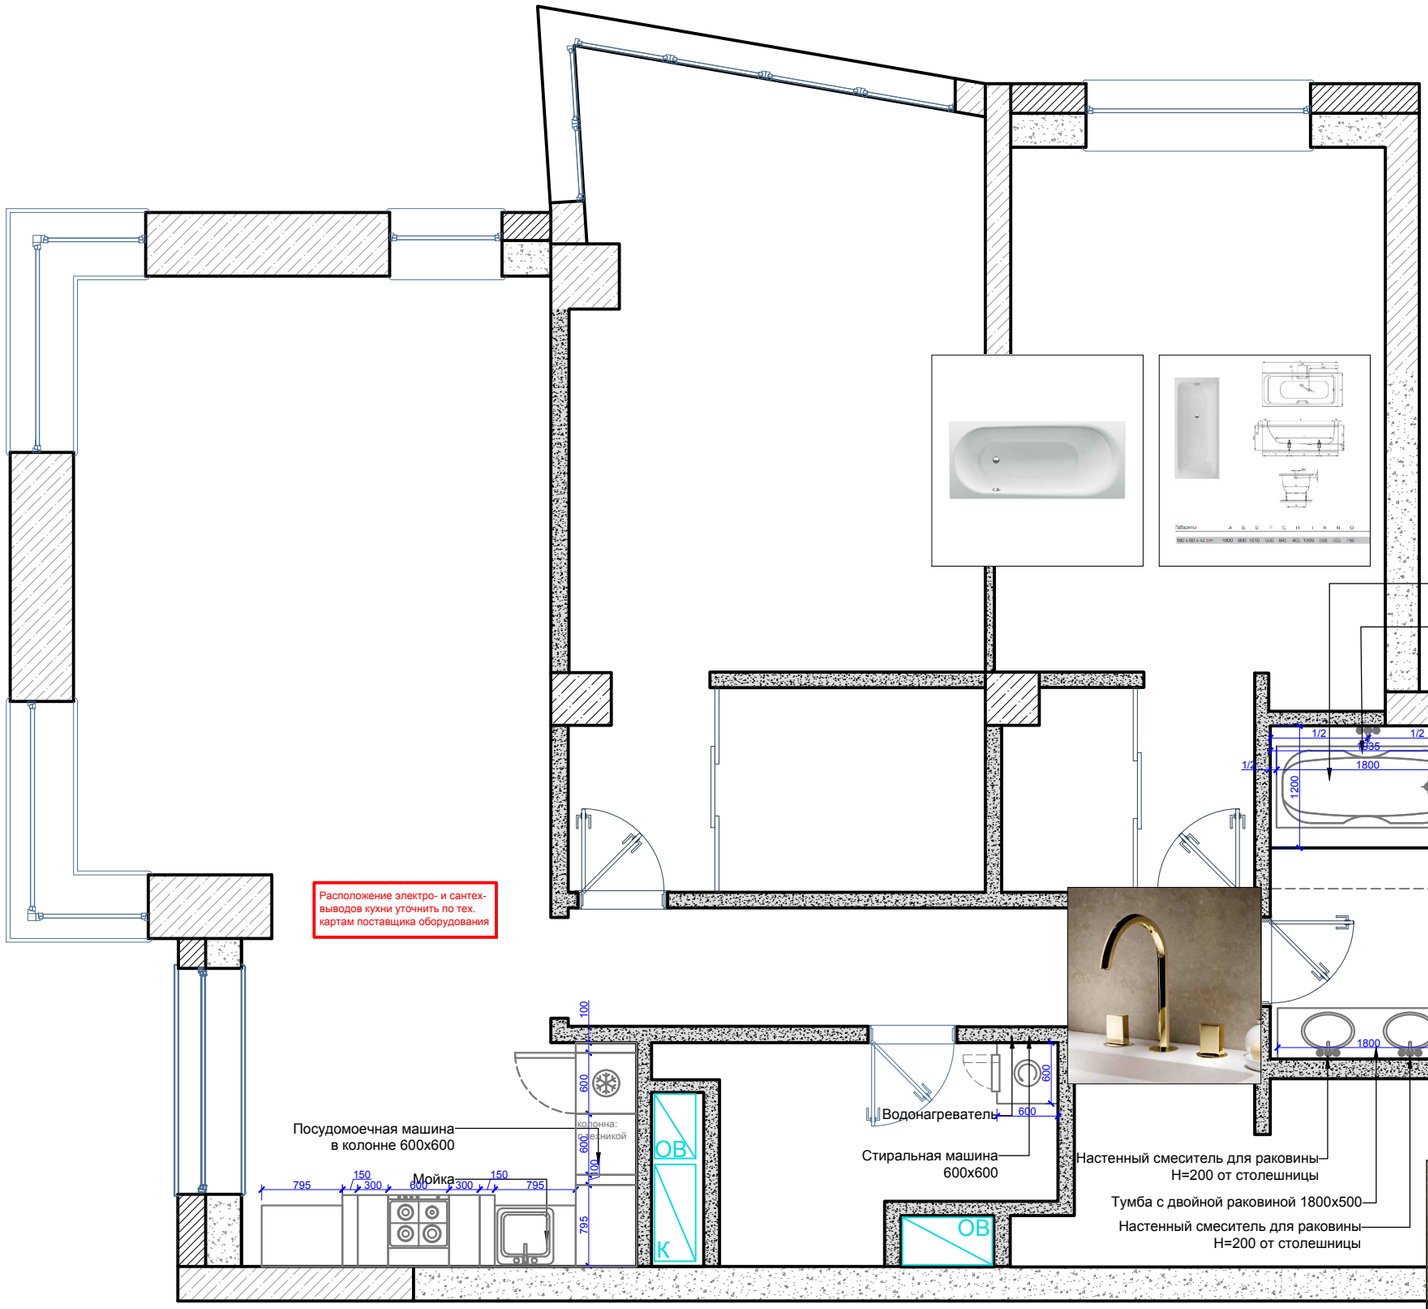







Ванна прямоугольная 1800х900
на подиуме

Смеситель на борт ванны

Смеситель для душа /+ручная лейка/ H=1.100* от поддона
Верхний душ H=2.200* от поддона
/скрытый монтаж/

Поддон в строительной исполнении
Трап для отвода воды

Ревизионный люк под плитку
для доступа к коммуникациям /размер подобрать по месту/



Электрический полотенцесушитель

Настенный смеситель для раковины
H=200 от столешницы

Тумба с двойной раковиной 1800х500

Настенный смеситель для раковины
H=200 от столешницы

Приставное биде

Скрытый бачок для биде и унитаза

Приставной унитаз







ПРИМЕЧАНИЯ:

При монтаже сантехнического оборудования см. тех. карты поставщика

Установить запорную арматуру ХВС и ГВС в шахту ВК и установить счетчики, фильтра, редуктора и акваторож (система протечки воды). При необходимости применить сварочные работы

Все необходимые коммуникации вывести в зону ревизионного люка

Расположение электро- и сантех- выводов кухни уточнить по тех.картам поставщика оборудования

Должность	Фамилия	Дата	Подпись
Архитектор			
Дизайнер			
Заказчик			

ЖК Сетунь

План привязки сантехнического оборудования

Стадия	Лист	Листов
ДП	14	

ФУНДАМЕНТ
ГРУППА КОМПАНИЙ
WWW.FUNDAMENT.RU
(495) 788-08-08

Сантехническое оборудование
вы можете приобрести в салоне ГК Фундамент

№	Фото	Товар
1		Fantini ручка VENEZIA Золото Плюс
2		Fantin VENEZIAi смеситель из стены для раковины Золото Плюс
3		Fantni Внутренняя часть для смесителя из стены
4		Fantini VENEZIA Термостатический встраиваемый смеситель для душа, 3/4» 3 выпуска Золото плюс

5		Fantini Внутренняя часть для термастатического смесителя
6		Fantini VENEZIA Двойной верхний душ (Дождь/Водопад) Золото плюс
7		Fantini Внутренняя часть для двойного верхнего душа
8		Fantini Душевой набор Золото плюс

9		Fantini VENEZIA Набортный смеситель для ванны Золото Плюс
10		Fantini VENEZIA Смеситель на 1 отверстие для биде Золото Плюс
11		Fantini Внутренняя часть для смесителя на биде
12		Fantini Сифон бутылочный для раковины и биде Золото плюс

13		Полотенцесушитель электрический Margaroli Concerto 832 золото
14		TECE Дренажный канал прямой с гидроизоляцией Seal System под укладку плиткой 800 мм
15		Boheme Кнопка для инсталляции, латунь, Imperiale (рубли)
16		Devon Westminster Унитаз напольный пристенный (54,5x36,5см) для встроенного бачка, горизонтальный выпуск, цвет: белый (рубли)

17		Devon Westminster Сиденье для унитаза из мдф, цвет: белый лакированный/петли и золото светлое (микролифт) (рубли)
18		Devon Westminster Биде напольное (56x36 см) с 1 отверстием под смеситель, цвет: белый (рубли)
19		Смывной бачок скрытого монтажа Geberit Sigma UP320 для унитазов (рубли)
20		Отвод Geberit (рубли)

21		BETTE Select Ванна с шумоизоляцией 180x80x42, с покрытием GLASUR PLUS цвет белый (рубли)
22		BETTE Ножки для ванны (комплект) (рубли)
23		SANIT 837 слив-перелив Push-Push с жесткой переливной трубкой стандартной длины, с сифоном и отводом диаметром 40/50мм, хро (рубли)
24		Lineatre Londra Дверь в проём 90 см ручки и профиль золото

ПРИМЕЧАНИЯ:

При монтаже сантехнического оборудования см. тех. карты поставщика

Установить запорную арматуру ХВС и ГВС в шахту ВК и установить счетчики, фильтра, редуктора и акваторож (система протечки воды). При необходимости применить сварочные работы

Все необходимые коммуникации вывести в зону ревизионного люка

Расположение электро- и сантех- выводов кухни уточнить по тех.картам поставщика оборудования

Должность	Фамилия	Дата	Подпись
Архитектор			
Дизайнер			
Заказчик			

ЖК Сетунь

Подбор сантехнического оборудования

Стадия	Лист	Листов
ДП	15	

ФУНДАМЕНТ
ГРУППА КОМПАНИЙ
WWW.FUNDAMENT.RU
(495) 788-08-08





















































































































































